


МУНИЦИПАЛЬНОЕ ОБРАЗОВАНИЕ ГОРОД ВЛАДИМИР ВЛАДИМИРСКОЙ ОБЛАСТИ

ГЕНЕРАЛЬНЫЙ ПЛАН КАРТА ПЛАНИРУЕМОГО РАЗМЕЩЕНИЯ ОБЪЕКТОВ ТЕПЛО- И ГАЗОСНАБЖЕНИЯ МЕСТНОГО ЗНАЧЕНИЯ ГОРОДСКОГО ОКРУГА

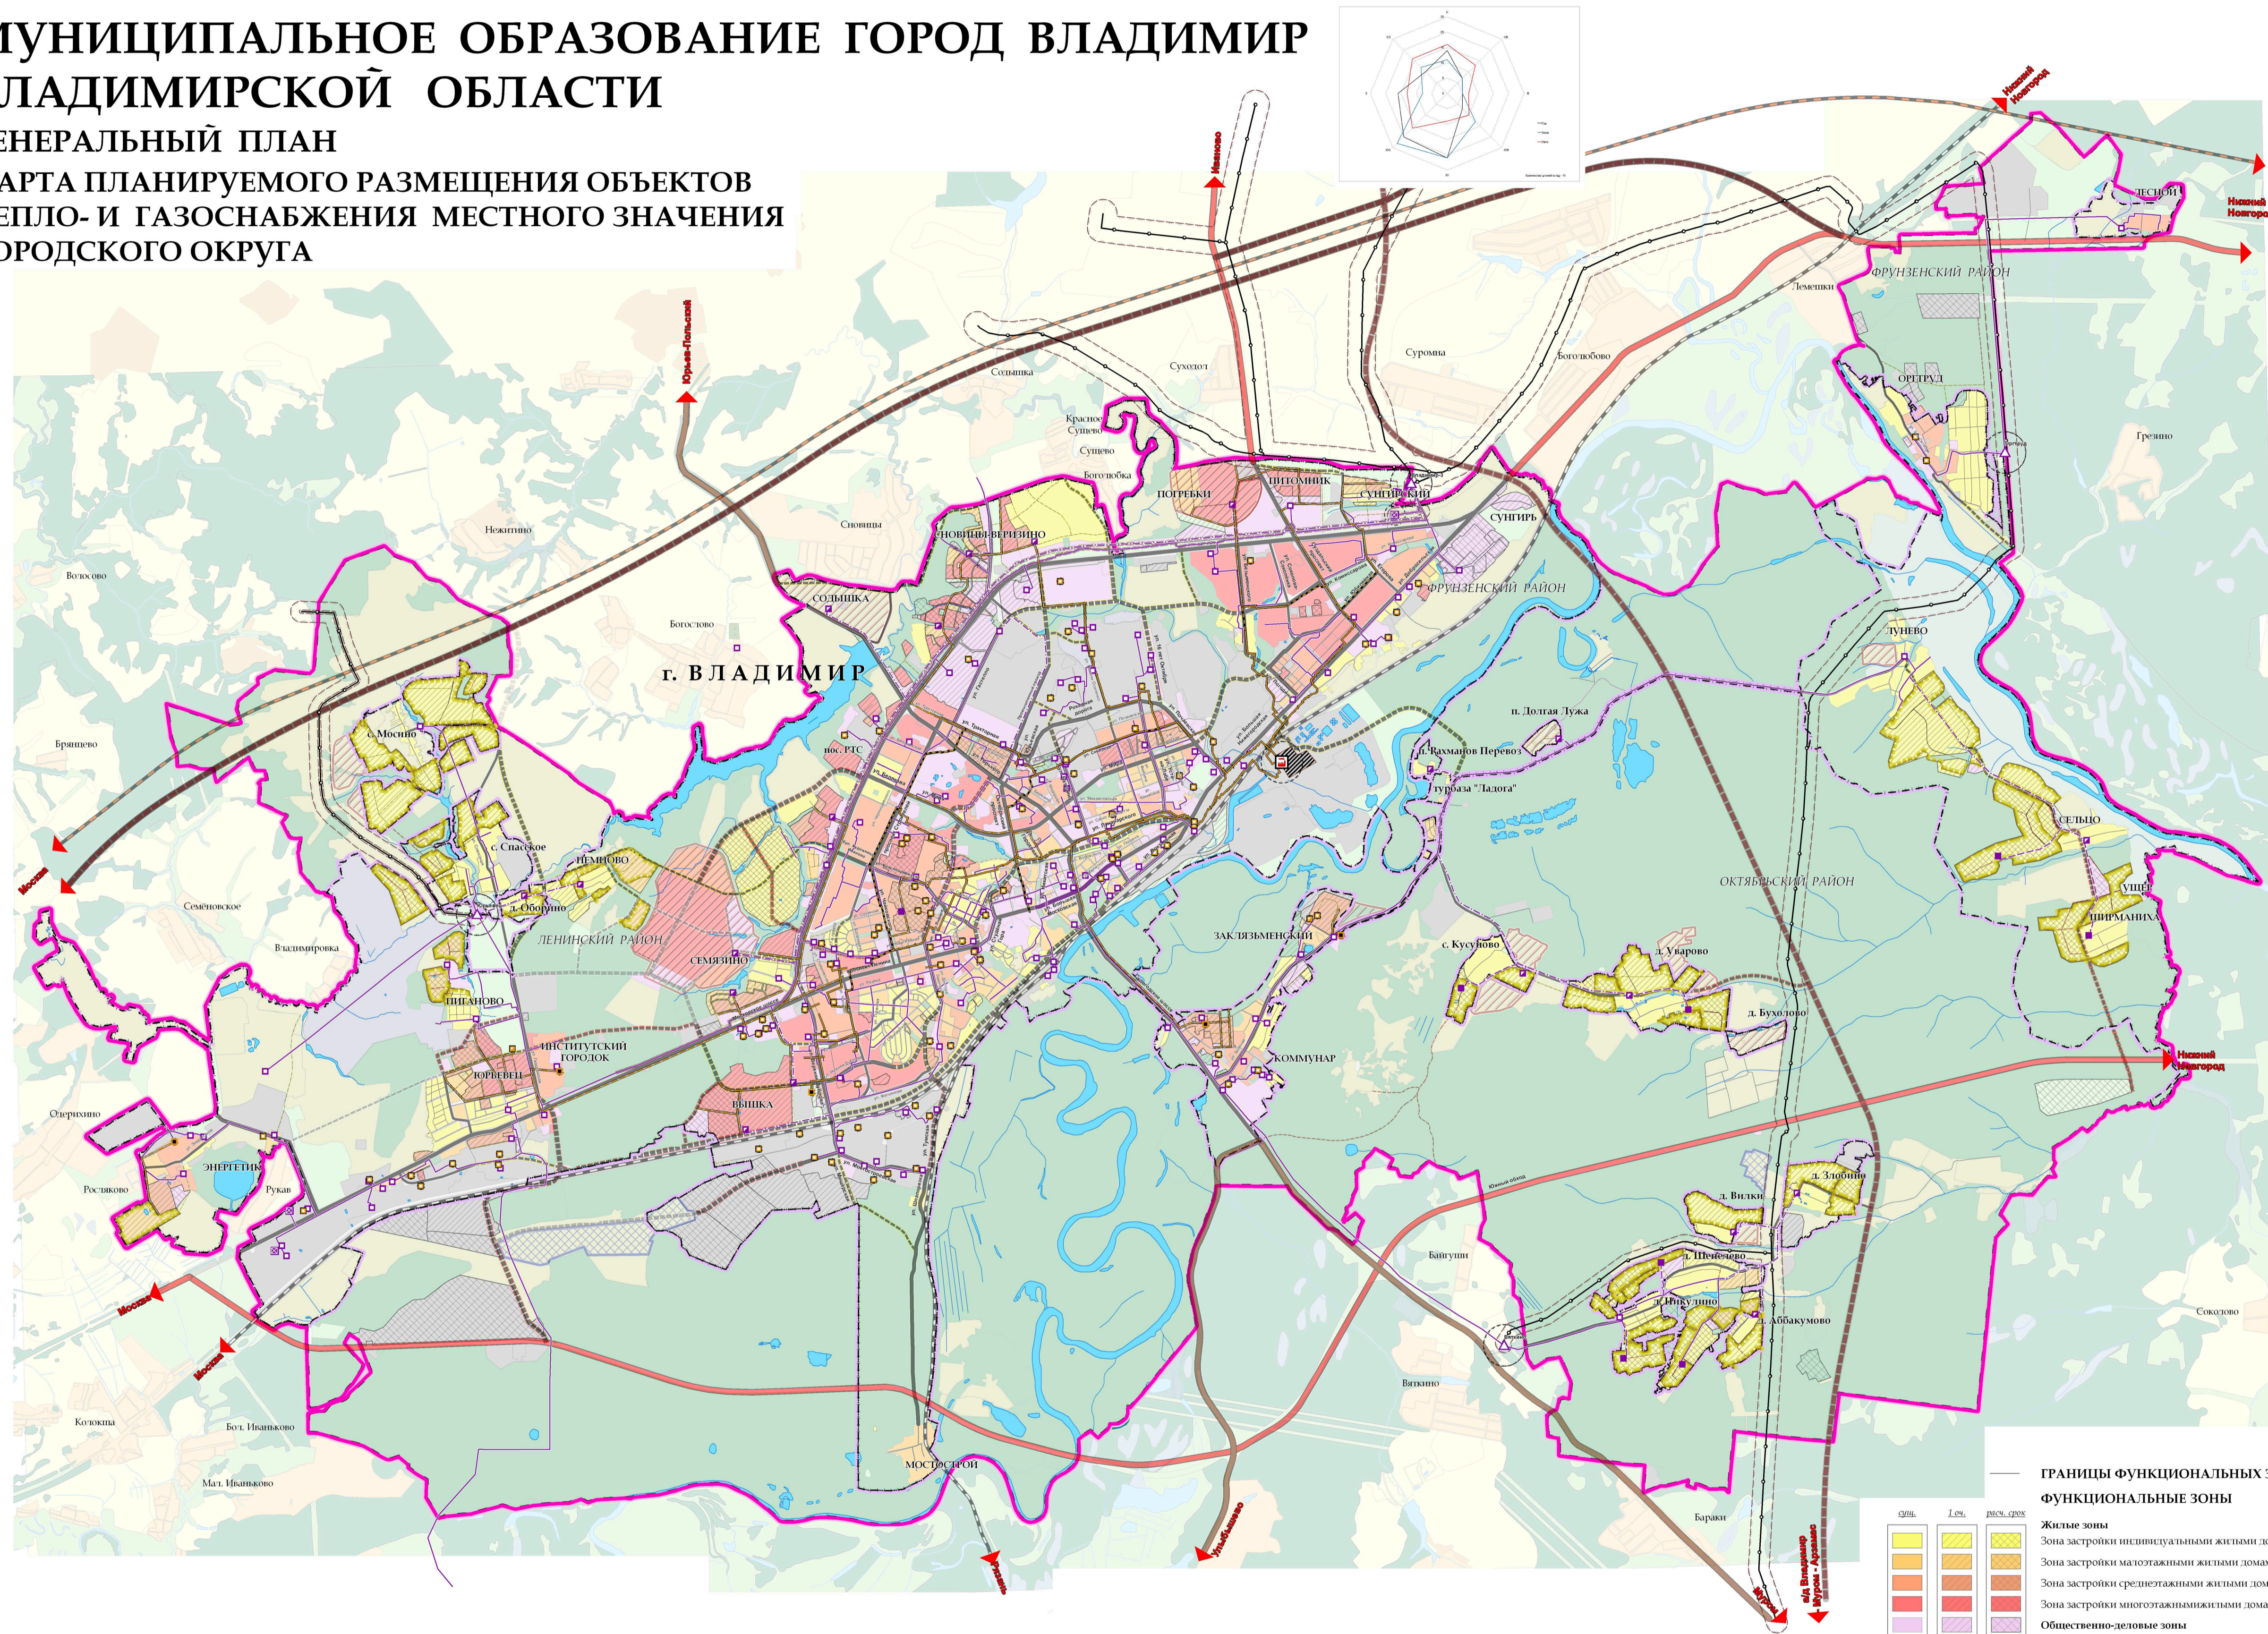

- ГРАНИЦЫ**
Муниципального образования город Владимир
Административных районов
Населенных пунктов
- ВОДНЫЕ ОБЪЕКТЫ**
Водоёмы
Водотоки
- ЗОНЫ ПЕРСПЕКТИВНОГО ГРАДОСТРОИТЕЛЬНОГО РАЗВИТИЯ**
Резервный фонд, в том числе:
Жилый
Производственный
- ОБЪЕКТЫ ИНЖЕНЕРНОЙ ИНФРАСТРУКТУРЫ**

Объ. и резерв.	Т.с.	расч. сред.	перспективн.	Объекты теплоснабжения
[Symbol]	[Symbol]	[Symbol]	[Symbol]	местного значения
[Symbol]	[Symbol]	[Symbol]	[Symbol]	ТЭЦ
[Symbol]	[Symbol]	[Symbol]	[Symbol]	Котельная
[Symbol]	[Symbol]	[Symbol]	[Symbol]	Теплосеть
[Symbol]	[Symbol]	[Symbol]	[Symbol]	Район АИТ
[Symbol]	[Symbol]	[Symbol]	[Symbol]	Объекты газоснабжения
[Symbol]	[Symbol]	[Symbol]	[Symbol]	Магистральные газопроводы и газопроводы отвода
[Symbol]	[Symbol]	[Symbol]	[Symbol]	местного значения
[Symbol]	[Symbol]	[Symbol]	[Symbol]	ГРС
[Symbol]	[Symbol]	[Symbol]	[Symbol]	ГРП
[Symbol]	[Symbol]	[Symbol]	[Symbol]	АПКС
[Symbol]	[Symbol]	[Symbol]	[Symbol]	Газопровод высокого давления
[Symbol]	[Symbol]	[Symbol]	[Symbol]	Газопровод высокого давления (земонтаж)

ОБЪЕКТЫ ДЛЯ ОРГАНИЗАЦИИ ТРАНСПОРТНОГО ОБСЛУЖИВАНИЯ НАСЕЛЕНИЯ

Объ. и резерв.	Т.с.	расч. сред.	перспективн.	Железнодорожные пути
[Symbol]	[Symbol]	[Symbol]	[Symbol]	федерального значения
[Symbol]	[Symbol]	[Symbol]	[Symbol]	Автомобильные дороги
[Symbol]	[Symbol]	[Symbol]	[Symbol]	федерального значения
[Symbol]	[Symbol]	[Symbol]	[Symbol]	регионального или межмуниципального значения
[Symbol]	[Symbol]	[Symbol]	[Symbol]	Автомобильные дороги местного значения
[Symbol]	[Symbol]	[Symbol]	[Symbol]	главная улица
[Symbol]	[Symbol]	[Symbol]	[Symbol]	магистральные улицы и дороги
[Symbol]	[Symbol]	[Symbol]	[Symbol]	общегородского значения
[Symbol]	[Symbol]	[Symbol]	[Symbol]	районного значения
[Symbol]	[Symbol]	[Symbol]	[Symbol]	улицы и дороги местного значения

ГРАНИЦЫ ЗОН С ОСОБИМИ УСЛОВИЯМИ ИСПОЛЬЗОВАНИЯ ТЕРРИТОРИЙ

Объ. и резерв.	Т.с.	расч. сред.	перспективн.	Санитарно-защитные зоны предприятий, сооружений и иных объектов
[Symbol]	[Symbol]	[Symbol]	[Symbol]	Санитарные разрывы от инженерных коммуникаций
[Symbol]	[Symbol]	[Symbol]	[Symbol]	Охраняемые зоны объектов инженерной инфраструктуры

ГРАНИЦЫ ФУНКЦИОНАЛЬНЫХ ЗОН

ФУНКЦИОНАЛЬНЫЕ ЗОНЫ

Объ. и резерв.	Т.с.	расч. сред.	перспективн.	Жилые зоны
[Symbol]	[Symbol]	[Symbol]	[Symbol]	Зона застройки индивидуальными жилыми домами
[Symbol]	[Symbol]	[Symbol]	[Symbol]	Зона застройки малоэтажными жилыми домами
[Symbol]	[Symbol]	[Symbol]	[Symbol]	Зона застройки среднеэтажными жилыми домами
[Symbol]	[Symbol]	[Symbol]	[Symbol]	Зона застройки многоэтажными жилыми домами
[Symbol]	[Symbol]	[Symbol]	[Symbol]	Общественно-деловые зоны
[Symbol]	[Symbol]	[Symbol]	[Symbol]	Рекреационные зоны
[Symbol]	[Symbol]	[Symbol]	[Symbol]	Производственные зоны, зоны инженерной и транспортной инфраструктуры
[Symbol]	[Symbol]	[Symbol]	[Symbol]	Зона сельскохозяйственного использования
[Symbol]	[Symbol]	[Symbol]	[Symbol]	Зона размещения военных объектов и иные зоны специального назначения
[Symbol]	[Symbol]	[Symbol]	[Symbol]	Зоны специального назначения
[Symbol]	[Symbol]	[Symbol]	[Symbol]	Прочие озелененные территории

МАСШТАБ 1:25 000

0 500 1.000 2.000 3.000 4.000 5.000 метры

Сведения об объектах федерального и регионального значения приводятся в информационных целях и не подлежат утверждению.