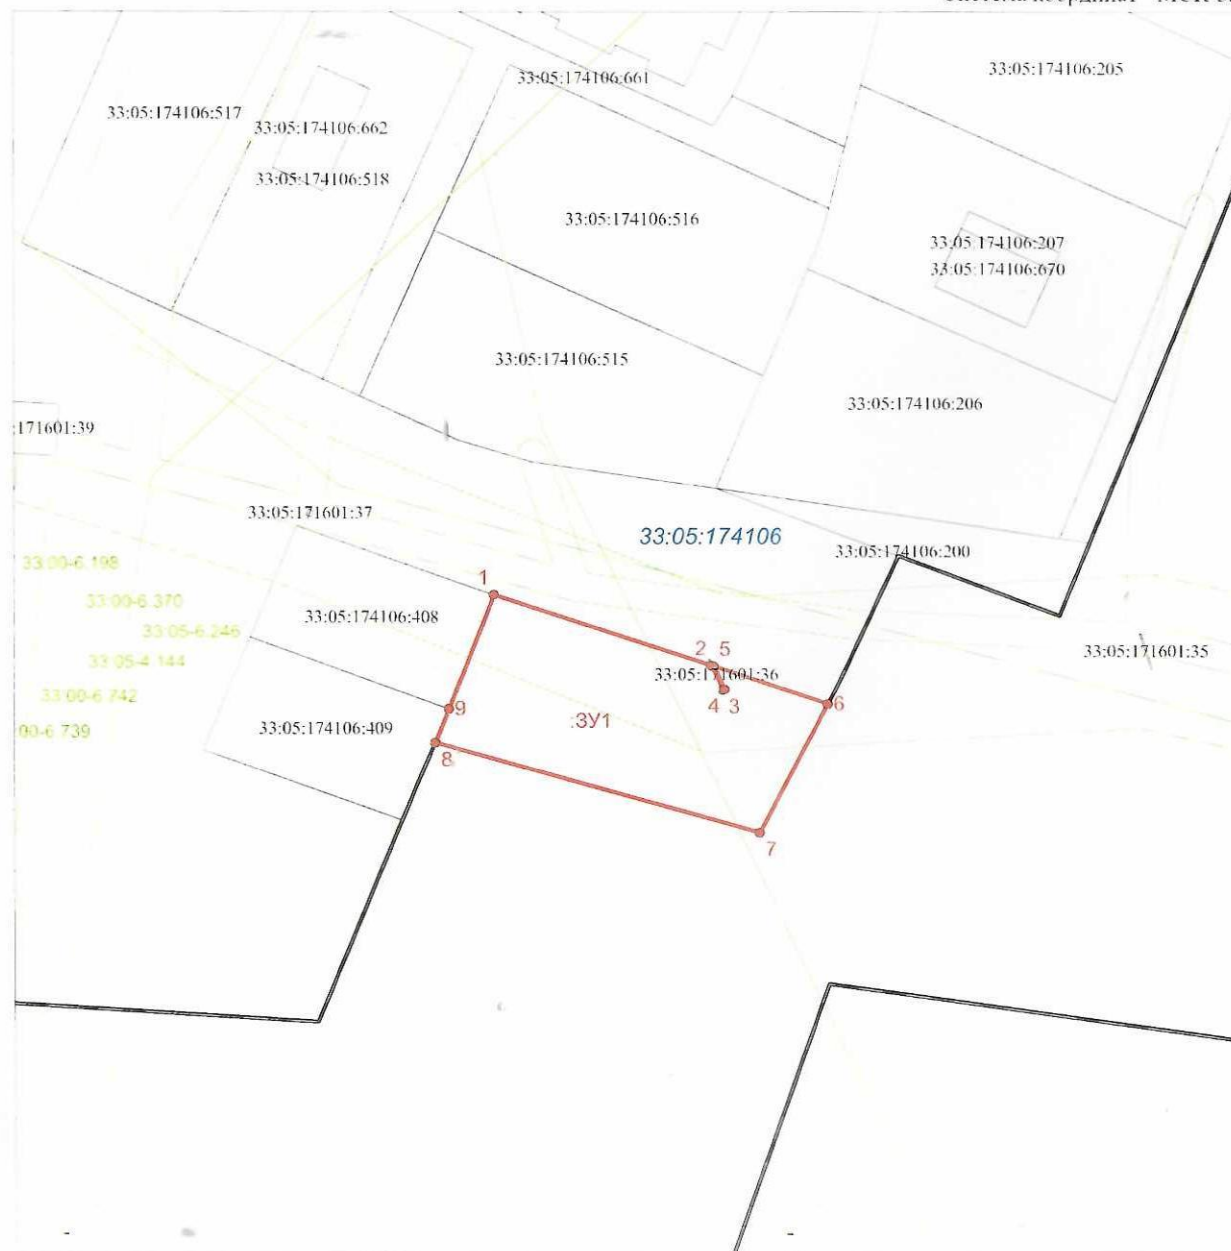


Схема расположения земельного участка или земельных  
участков на кадастровом плане территории

Система координат - МСК-33

Утверждена:

01

 $N_0$ 

Масштаб 1: 1000

| Условный номер земельного участка -    |               |           |
|----------------------------------------|---------------|-----------|
| Площадь земельного участка - 965 кв.м. |               |           |
| Обозначение<br>характерных точек       | Координаты, м |           |
|                                        | X             | Y         |
| 1                                      | 2             | 3         |
| 1                                      | 193125.23     | 226689.22 |
| 2                                      | 193115.50     | 226718.84 |
| 3                                      | 193112.19     | 226720.44 |
| 4                                      | 193112.28     | 226720.66 |
| 5                                      | 193115.40     | 226719.15 |
| 6                                      | 193110.28     | 226734.75 |
| 7                                      | 193092.70     | 226725.46 |
| 8                                      | 193104.94     | 226681.32 |
| 9                                      | 193109.59     | 226683.13 |

Условные обозначения:

|                         |   |
|-------------------------|---|
| <u>33:05:110401</u>     | - граница вновь образованного земельного участка                                                              |
|                         | - граница и номер кадастрового квартала                                                                       |
|                         | - существующая часть границы, имеющиеся в ГКН сведения о которой достаточны для определения ее местоположения |
|                         | - зона территориальная или иная                                                                               |
| <u>33:05:174106:409</u> | - обозначение образуемого земельного участка                                                                  |
|                         | - кадастровый номер исходного земельного участка                                                              |

Кадастровый инженер Сергеева Л.В.  
tel.8-904-598-7998, [lv\\_kadastr33@mail.ru](mailto:lv_kadastr33@mail.ru)