


Приложение
к постановлению администрации города Владимира
от 11.03.2007 № 440

**СХЕМА РАСПОЛОЖЕНИЯ ЗЕМЕЛЬНОГО УЧАСТКА
НА КАДАСТРОВом ПЛАНЕ ТЕРРИТОРИИ**

Условный номер земельного участка: 33:22:000000:4831/4зв1
Площадь земельного участка: 10 кв.м.
Категория земель: Земли населенных пунктов
Местоположение: Владимирская область, г. Владимир, ул. Василияна, в районе д. 15

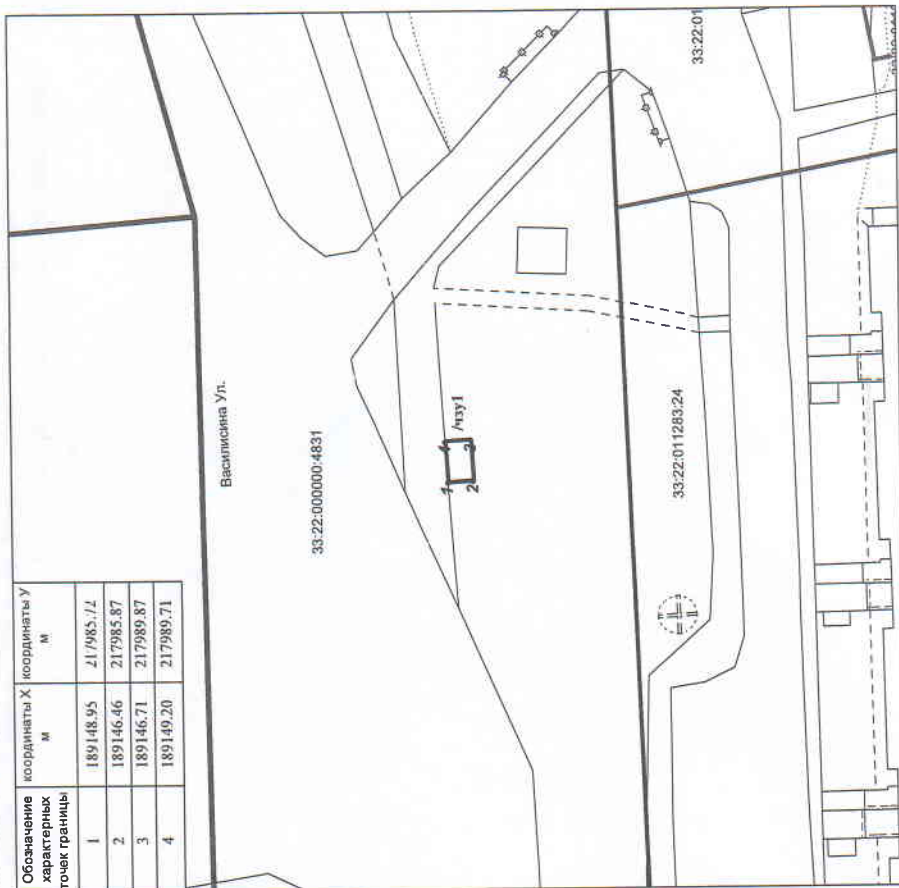

Масштаб 1:500

Условные обозначения:

- граница проектного земельного участка
- граница учтеного земельного участка
- граница кадастрового квартала
- граница ар-емного земельного участка

Исп. Лященко В.Н.