

- организовать и провести аукцион;
 - определить срок размещения нестационарного торгового объекта с момента заключения договора на размещение нестационарного торгового объекта по 31.10.2021;
 - подготовить проект договора на размещение нестационарного торгового объекта и направить победителю аукциона в семидневный срок со дня составления протокола о результатах аукциона;
 - извещение о проведении аукциона опубликовать на официальном сайте Российской Федерации для размещения информации о проведении торгов в сети «Интернет»: www.torgi.gov.ru и на официальном сайте органов местного самоуправления города Владимира в сети «Интернет»: www.vladimir-city.ru.
6. Контроль за исполнением постановления возложить на заместителя главы администрации города Норихина Д.В.



И.о. главы города


В.А. Гарев

Приложение
к постановлению администрации города Владимира
от 19.04.2021 № 512

**СХЕМА РАСПОЛОЖЕНИЯ ЧАСТИ ЗЕМЕЛЬНОГО УЧАСТКА
НА КАДАСТРОВЫМ ПЛАНЕ ТЕРРИТОРИИ**

Условный номер земельного участка: 33:22:000000:234/чзУ1
Площадь части земельного участка: 10 кв.м.
Категория земель: Земли населенных пунктов
Местоположение: Владимирская область, г. Владимир, ул. Северная, в районе д.13

Обозначение характерных точек границы	координаты X м	координаты Y м
1	193660.52	222598.58
2	193659.80	222594.65
3	193657.34	222595.10
4	193658.07	222599.04

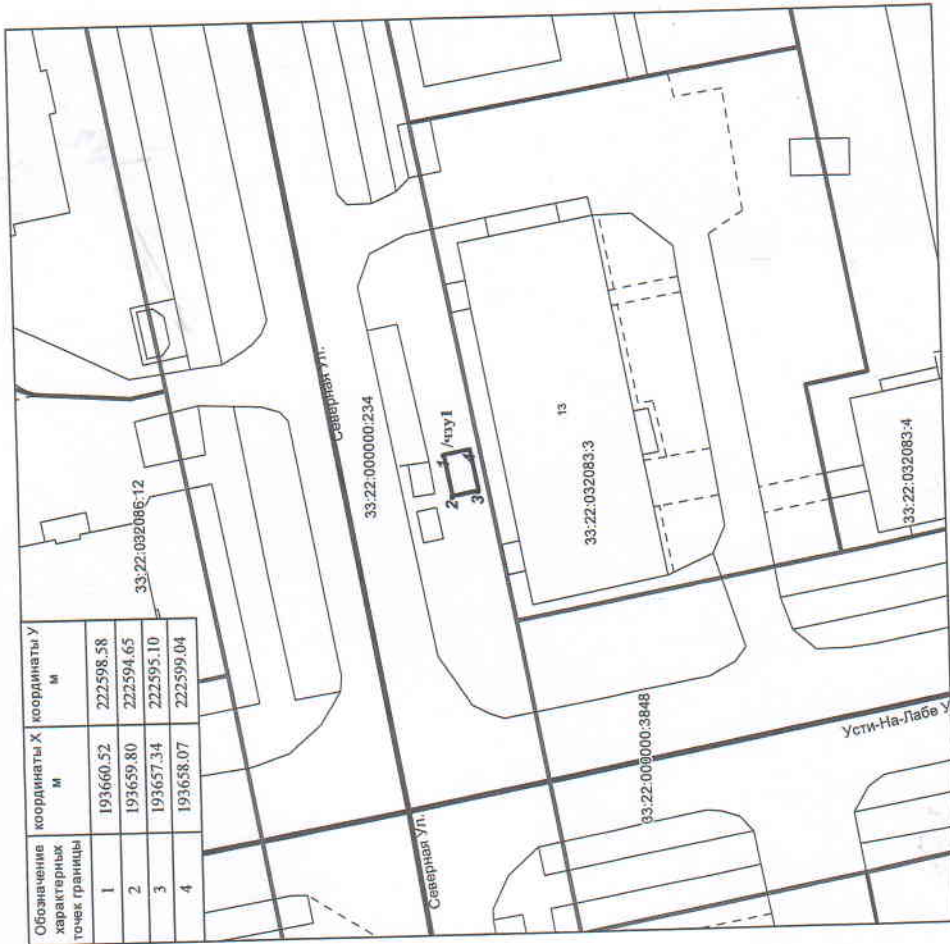

Масштаб 1:500

Условные обозначения:

- граница проектного земельного участка
- граница учтенного земельного участка
- граница кадастрового квартала

Система координат МСК-33

Исп. Лященко В.Н.