

Приложение
к постановлению администрации города Владимира
от 14.03.2008 № 30X

**СХЕМА РАСПОЛОЖЕНИЯ ЧАСТИ ЗЕМЕЛЬНОГО УЧАСТКА
НА КАДАСТРОВOM ПЛАНЕ ТЕРРИТОРИИ**

Условный номер земельного участка: 33:22:011194:33/чзр I


Площадь части земельного участка : 6 кв.м.

Категория земель: Земли населенных пунктов

Местоположение: Владимирская область, г. Владимир, просп. Ленина,

остановка "Площадь Победы", кв.с

Обозначение характерных точек границы	координаты X		координаты Y	
	м	м	м	м
1	190277,14	219018,43		
2	190274,36	219017,31		
3	190273,61	219019,17		
4	190276,39	219020,29		

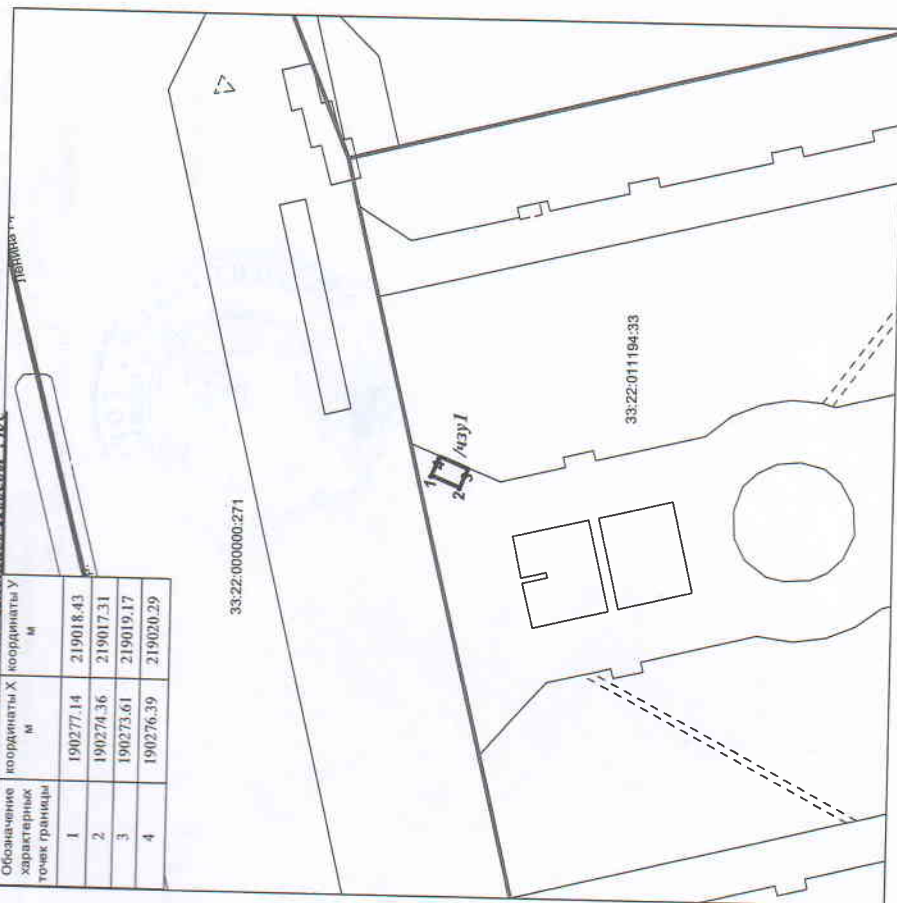

Масштаб 1:500

Условные обозначения:

- граница проектного земельного участка
- граница учтенного земельного участка
- граница кадастрового квартала

Исп. Лященко В.Н.