


Приложение  
к постановлению администрации города Владимира  
от 11.03.2017 № 10/17

**СХЕМА РАСПОЛОЖЕНИЯ ЗЕМЕЛЬНОГО УЧАСТКА  
НА КАДАСТРОВЫМ ПЛАНЕ ТЕРРИТОРИИ**

Условный номер земельного участка: 33:22:032104/17  
 Площадь земельного участка: 10 кв.м.  
 Категория земель: Земля населенных пунктов  
 Местоположение: Владимирская область, г. Владимир, ул. Безыменского, в районе д. 17

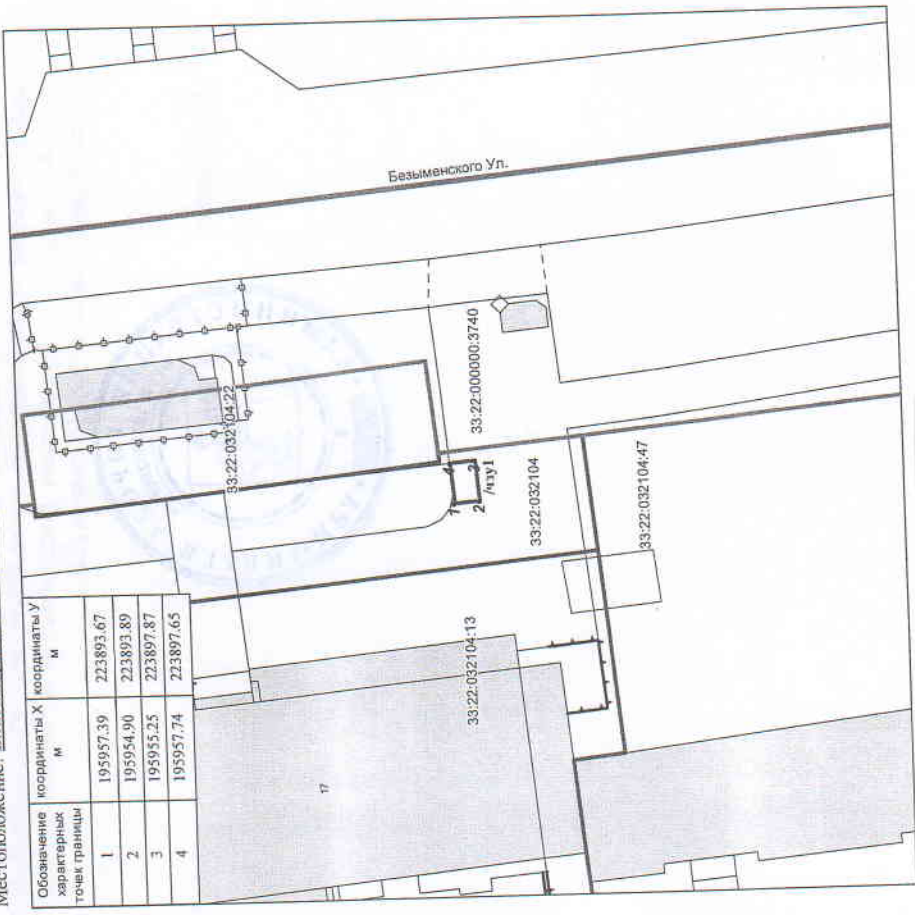

Обозначение характерных точек границы	координаты X м	координаты Y м
1	195957.39	223893.67
2	195954.90	223893.80
3	195955.25	223897.87
4	195957.74	223897.65

Масштаб 1:500

- Условные обозначения:**
- граница проектного земельного участка
  - граница учтенного земельного участка
  - граница кадастрового квартала
  - граница смежного земельного участка

Исп. Лященко В.Н.