

Схема расположения границ публичного сервитута на кадастровом плане территории

Публичный сервитут сетей водоотведения местного значения

(наименование объекта, местоположение границ которого описано (далее - объект))

Местоположения публичного сервитута: Владимирская область, г. Владимир, ул. Тракторная

Площадь публичного сервитута: 296 м².

Цель установления публичного сервитута: Публичный сервитут в отношении земельных участков в границах охранных зон линейного объекта сетей водоотведения местного значения, необходимого для организации водоотведения. Публичный сервитут устанавливается в пользу МУП «Владимирводоканал»

Сведения о местоположения границ публичного сервитута


1. Сведения о характерных точках границ объекта

Обозначение характерных точек границ	Координаты, м		Метод определения координат характерной точки	Средняя квадратическая погрешность положения характерной точки (М t), м	Описание обозначения точки на местности (при наличии)
	X	Y			
1	194015,43	219377,87	Аналитический метод	0,10	-----
2	194021,57	219381,04	Аналитический метод	0,10	-----
3	194000,22	219424,49	Аналитический метод	0,10	-----
4	193994,83	219421,86	Аналитический метод	0,10	-----
5	194013,59	219383,68	Аналитический метод	0,10	-----
6	194012,84	219383,29	Аналитический метод	0,10	-----

Система координат: МСК-33

Номер кадастрового квартала: 33:22:024179

Масштаб 1: 500

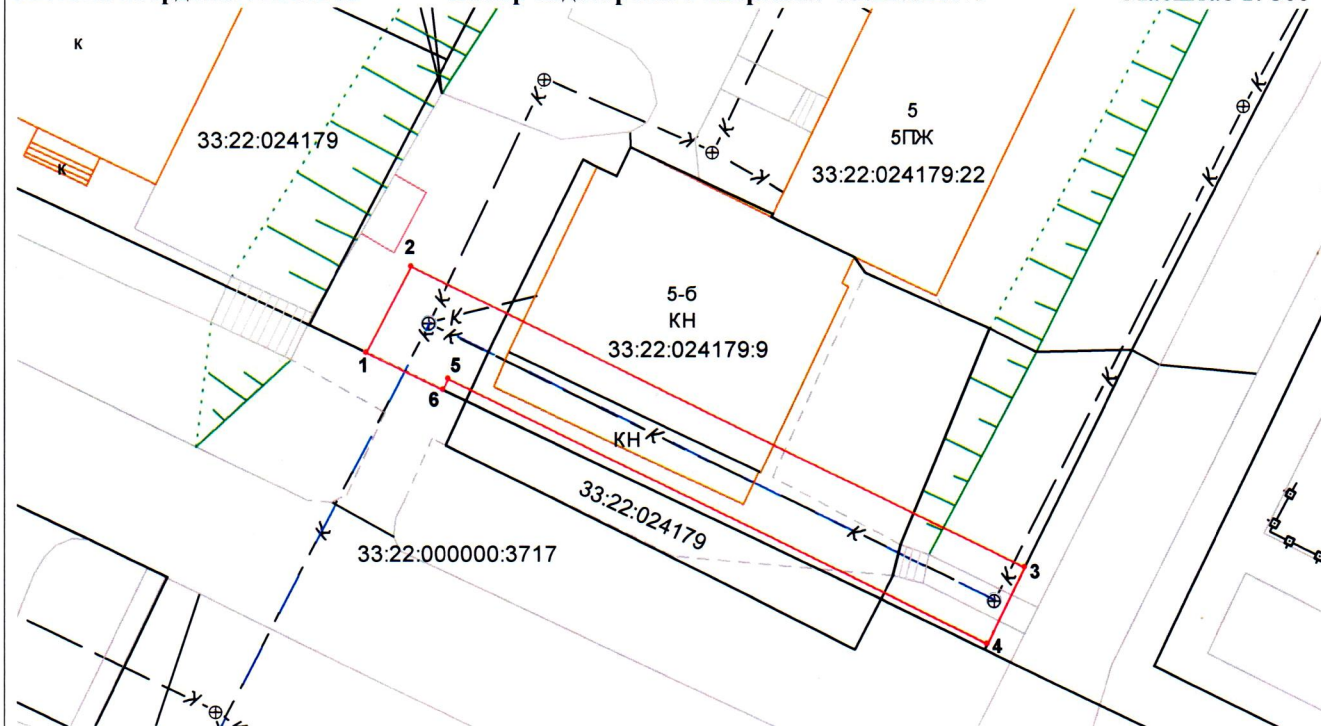

Используемые условные знаки и обозначения:

- | | |
|---|---|
| <ul style="list-style-type: none"> — - проектная граница публичного сервитута — - границы учтенных земельных участков - - - - - граница кадастрового квартала | <ul style="list-style-type: none"> • 1 - характерная точка границ публичного сервитута :9 - кадастровые номера учтенных земельных участков - - - - - местоположение инженерного сооружения |
|---|---|

ОБЩЕСТВО С ОГРАНИЧЕННОЙ ОТВЕТСТВЕННОСТЬЮ «**ВЕГА-33**» ☎ 53-21-47, e-mail: ooovega33@yandex.ru

сайт: vega-33.ru, Юридический адрес: г. Владимир, ул. Горького, д.56-а, офис 508 Кадастровый инженер: Гулина Е.А.