

Приложение  
к постановлению администрации города Владимира  
от 11.03.2021 № 589


**СХЕМА РАСПОЛОЖЕНИЯ ЧАСТИ ЗЕМЕЛЬНОГО УЧАСТКА  
НА КАДАСТРОВЫМ ПЛАНЕ ТЕРРИТОРИИ**

Условный номер земельного участка: **33:22:032155/чпу1**

Площадь части земельного участка: **10 кв.м.**

Категория земель: **Земли населенных пунктов**

Местоположение: **Владимирская область, г. Владимир, ул. Добросельская, в районе д.165**

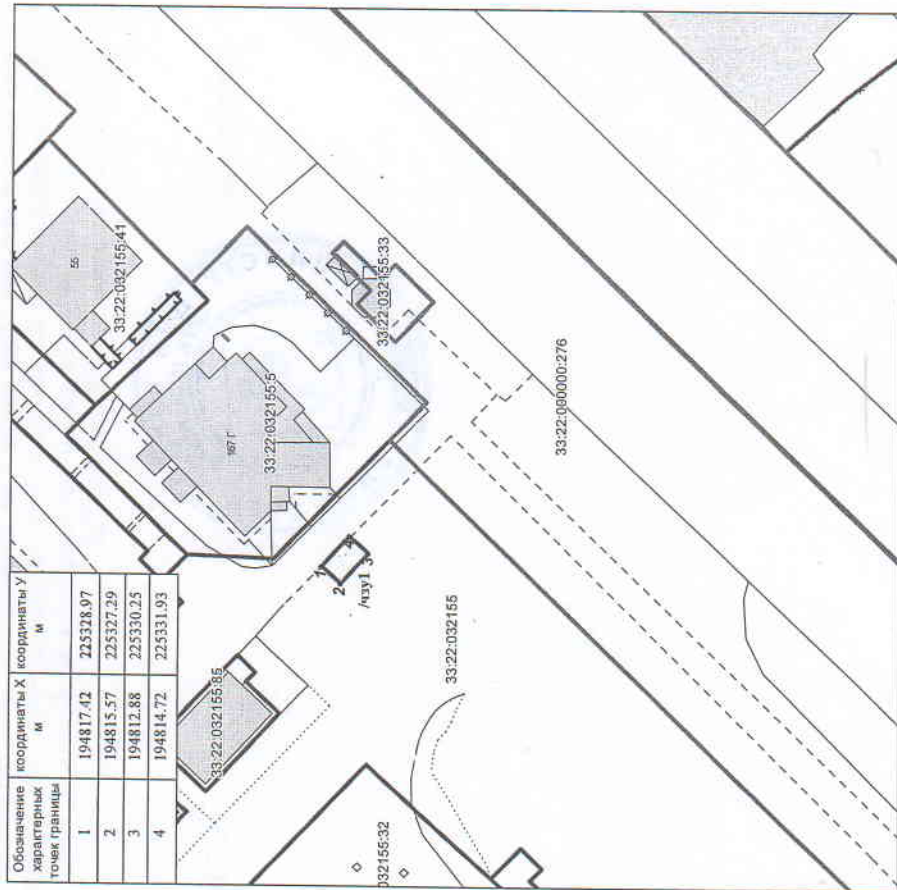

Масштаб 1:500

Условные обозначения:

- граница проектного земельного участка
- граница учтенного земельного участка
- граница кадастрового квартала

Исп. Ляшенко В.Н.