


Приложение
к постановлению администрации города Владимира
от 11.03.2021 № 493

**СХЕМА РАСПОЛОЖЕНИЯ ЗЕМЕЛЬНОГО УЧАСТКА
НА КАДАСТРОВом ПЛАНЕ ТЕРРИТОРИИ**

Условный номер земельного участка: 33:22:024075:24/изу1
Площадь земельного участка: 10 кв.м.
Категория земель: Земли населенных пунктов
Местоположение: Владимирская область, г. Владимир, ул. Полины Осипенко, в районе д. 2

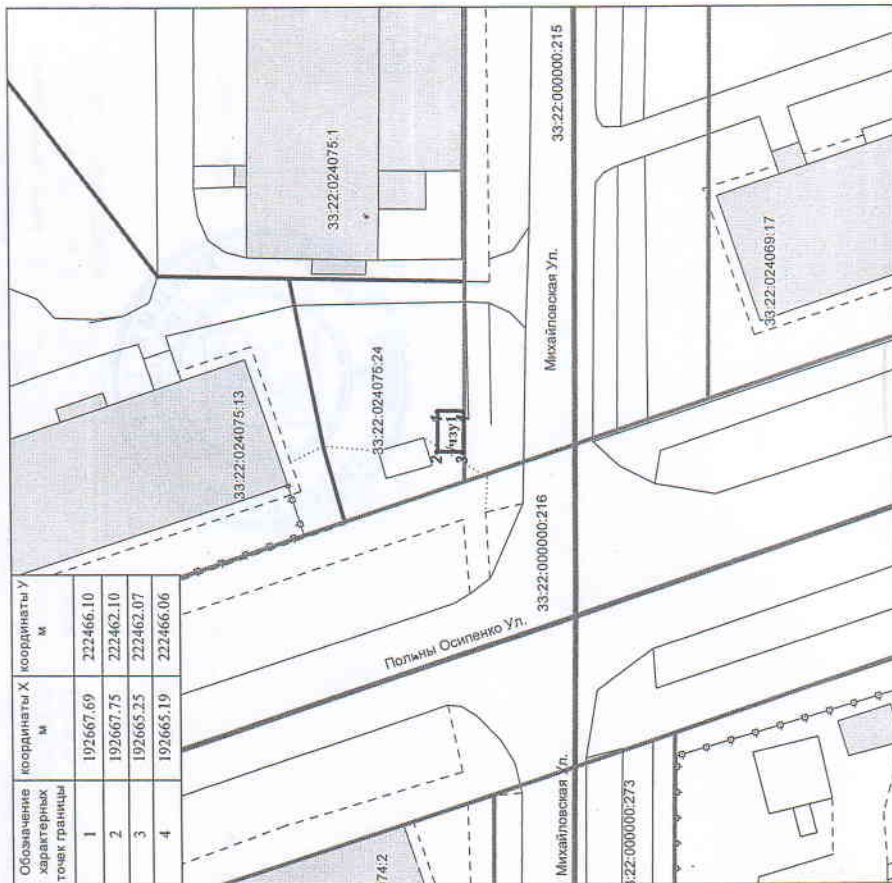

Масштаб 1:500

- Условные обозначения:
- граница проектного земельного участка
 - граница учётного земельного участка
 - граница кадастрового квартала
 - граница временного земельного участка

Исп. Ляценок В.Н.