



АДМИНИСТРАЦИЯ ГОРОДА ВЛАДИМИРА
ПОСТАНОВЛЕНИЕ

11.10.2022.

№ 5164

**О проведении аукциона на право заключения договора на размещение
нестационарного торгового объекта на части земельного участка
по местоположению: Владимирская область, г.Владимир,
просп. Строителей, в районе д.10**

В соответствии со ст.39.36 Земельного кодекса Российской Федерации, решением Совета народных депутатов города Владимира от 24.03.2016 № 181 «О Порядке размещения нестационарных торговых объектов на территории муниципального образования город Владимир», постановлением главы города Владимира от 02.02.2011 № 264 «Об утверждении схемы размещения нестационарных торговых объектов на территории муниципального образования город Владимир», постановлением администрации города Владимира от 04.05.2016 № 1140 «Об утверждении примерной формы документации по проведению аукциона на право заключения договора на размещение нестационарного торгового объекта на территории муниципального образования город Владимир», схемой расположения части земельного участка на кадастровом плане территории **постановляю:**

1. Провести аукцион на право заключения договора на размещение нестационарного торгового объекта для размещения елочного базара на части земельного участка площадью 20 кв.м (условный номер 33:22:024146/чзУ1, категория земель - земли населенных пунктов, местоположение: Владимирская область, г.Владимир, просп.Строителей, в районе д.10) в границах согласно приложению.

Специализация нестационарного торгового объекта /основной ассортимент/: ели натуральные.

2. Установить начальную цену предмета аукциона (размер платы за соответствующий период размещения нестационарного торгового объекта) в размере 2 492 (Две тысячи четыреста девяносто два) рублей.

3. Установить задаток для участия в аукционе в размере 2 492 (Две тысячи четыреста девяносто два) рублей.

4. Установить шаг аукциона в размере 70 (Семьдесят) рублей.

5. Управлению земельными ресурсами администрации города Владимира:
- организовать и провести аукцион;

- определить срок размещения нестационарного торгового объекта с момента заключения договора на размещение нестационарного торгового объекта по 31.12.2022;

- подготовить проект договора на размещение нестационарного торгового объекта и направить победителю аукциона в семидневный срок со дня составления протокола о результатах аукциона;

- извещение о проведении аукциона опубликовать на официальном сайте Российской Федерации для размещения информации о проведении торгов в сети «Интернет»: www.logi.gov.ru и на официальном сайте органов местного самоуправления города Владимира в сети «Интернет»: www.vladimir-city.ru.

6. Контроль за исполнением постановления возложить на заместителя главы администрации города Норихина Д.В.

И.о. главы города

В.А. Гарева



Приложение
к постановлению администрации города Владимира
от 11.10.2022 № 5769

СХЕМА РАСПОЛОЖЕНИЯ ЧАСТИ ЗЕМЕЛЬНОГО УЧАСТКА НА КАДАСТРОВЫМ ПЛАНЕ ТЕРРИТОРИИ


Условный номер земельного участка: 33:22:024146/чпу1

Площадь части земельного участка: 20 кв.м.

Категория земель: Земли населенных пунктов

Местоположение: Владимирская область, г. Владимир, просп. Строителей, в районе д.10

Обозначение характерных точек границы	координаты X м	координаты Y м
1	193134.29	219249.35
2	193132.73	219253.03
3	193137.34	219254.97
4	193138.89	219251.29

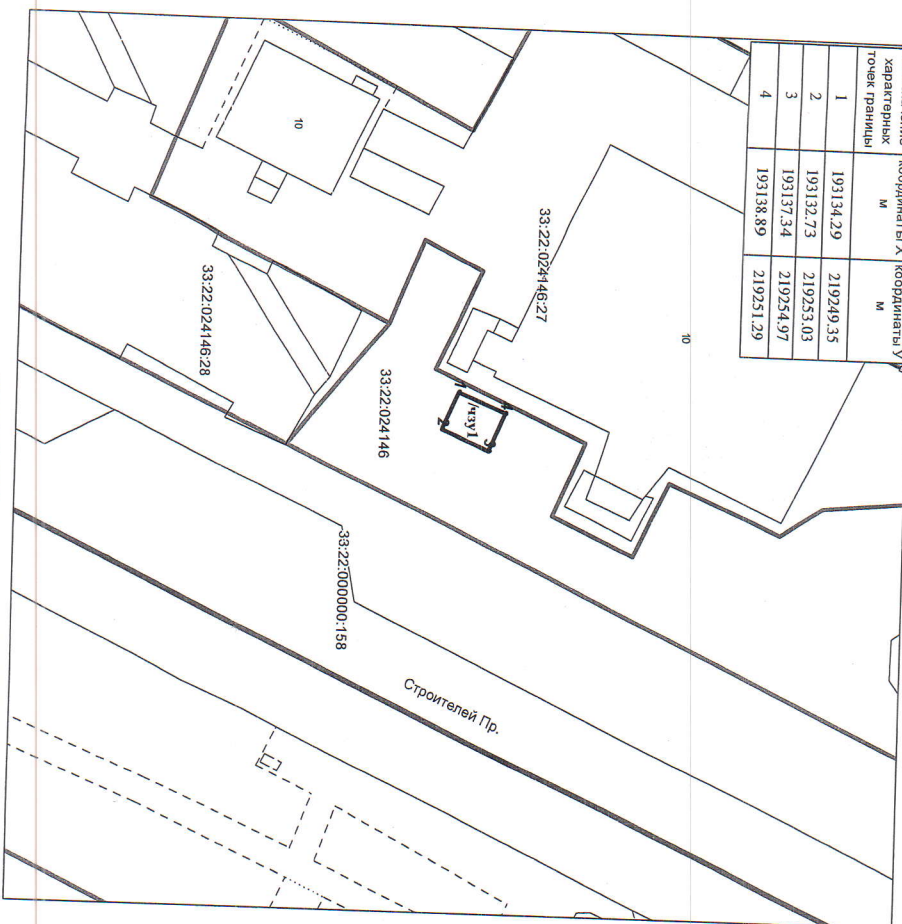

Условные обозначения:

Масштаб 1:500

- граница проектного земельного участка
- граница учётного земельного участка
- граница кадастрового квартала

Исп. Лиценко В.Н.