


Приложение  
к постановлению администрации города Владимира  
от 11.02.2021 № 502

**СХЕМА РАСПОЛОЖЕНИЯ ЧАСТИ ЗЕМЕЛЬНОГО УЧАСТКА  
НА КАДАСТРОВЫЙ ПЛАН ТЕРРИТОРИИ**

Условный номер земельного участка: 33:22:000000:271/чпу1  
Площадь части земельного участка: 0 кв.м.  
Категория земель: Земли населенных пунктов  
Местоположение: Владимирская область, г. Владимир, просп. Ленина, в районе д.29,  
у насаждения "Мир цветов"

| Обозначение<br>характерных<br>точек границы | координаты X<br>м | координаты Y<br>м |
|---|-------------------|-------------------|
| 1   | 190310.58         | 219096.89         |
| 2   | 190308.65         | 219097.41         |
| 3   | 190309.42         | 219100.31         |
| 4   | 190311.36         | 219099.79         |

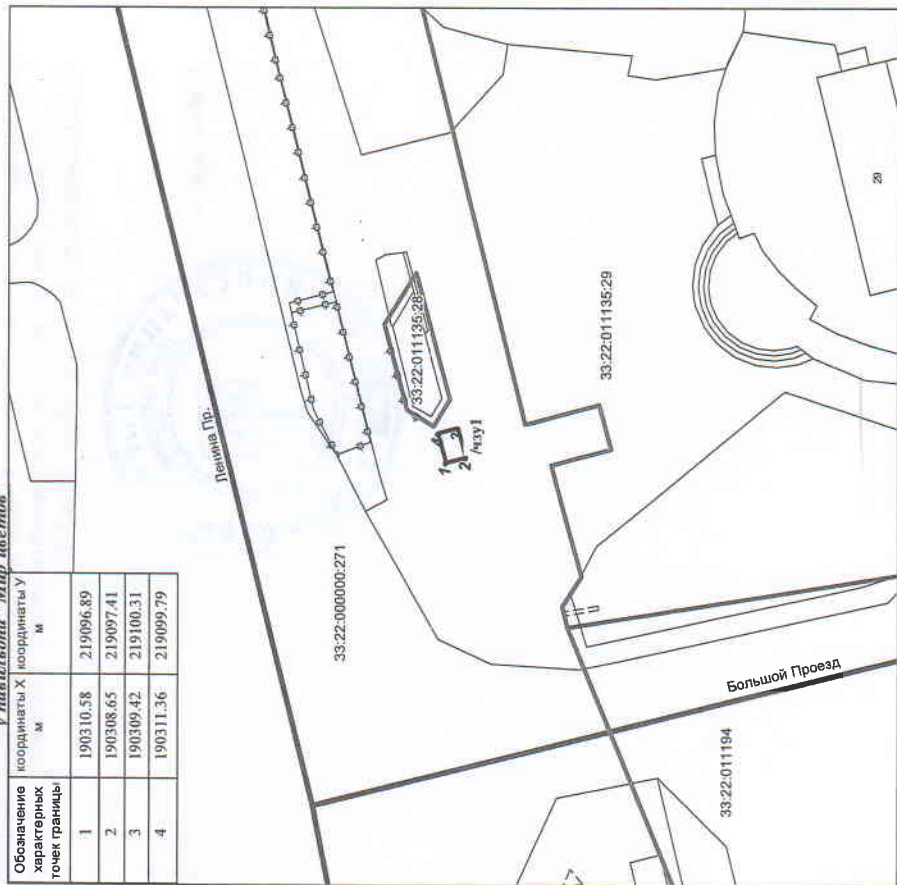

Масштаб 1:500

Условные обозначения:  
 — граница проектного участка  
 — граница ученого земельного участка  
 — граница кадастрового квартала

Исп. Лященко В.Н.