

Утверждена

(наименование документа об утверждении, включая наименования
 органов государственной власти или органов местного
 самоуправления, принявших решение об утверждении схемы
 или подписавших соглашение о перераспределении земельных участков)
 от _____ № _____

Схема расположения земельного участка на кадастровом плане территории

Условный номер земельного участка: 33:22:011267


Площадь земельного участка: 670 м²

Обозначение характерных точек границ	Координаты, м	
	X	Y
1	190633.35	218115.16
2	190629.95	218116.16
3	190620.10	218119.05
4	190610.15	218121.87
5	190610.00	218121.92
6	190601.22	218100.37
7	190599.39	218097.66
8	190622.93	218090.58
9	190625.14	218089.71

Система координат: МСК-33

Номер кадастрового квартала: 33:22:011267

Масштаб 1:700

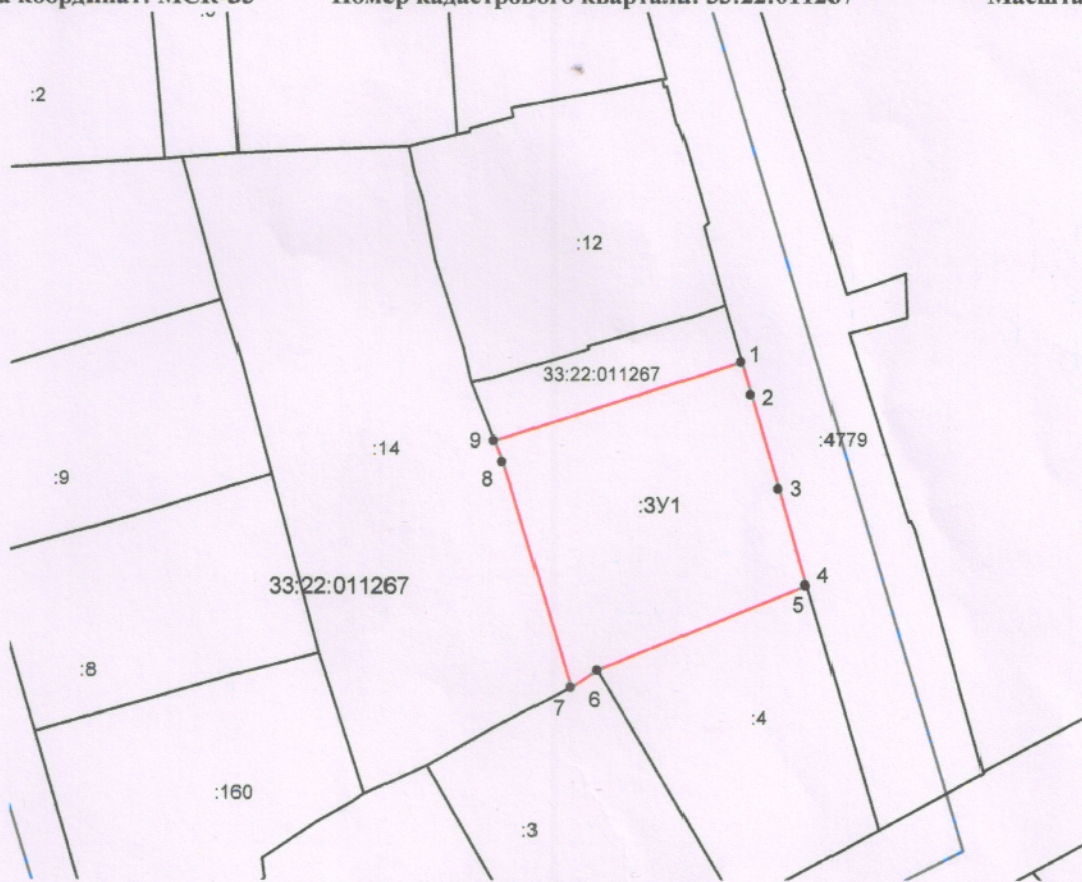

Условные обозначения:

- - граница образуемого земельного участка ●1 - характерная точка границы земельного участка
- границы учтенных земельных участков :34 - кадастровые номера учтенных земельных участков
- границы кадастрового квартала

Местоположение: обл. Владимирская, г. Владимир, проезд 17-й