



АДМИНИСТРАЦИЯ ГОРОДА ВЛАДИМИРА
ПОСТАНОВЛЕНИЕ

19.04.2023

№ 1907

О проведении электронного аукциона на право заключения договора
на размещение нестационарного торгового объекта на части земельного
участка по местоположению: Владимирская область, г.Владимир,
ул.Василисина, в районе д.15

В соответствии со статьями 39.13, 39.36 Земельного кодекса Российской Федерации, решением Совета народных депутатов города Владимира от 24.03.2016 № 181 «О Порядке размещения нестационарных торговых объектов на территории муниципального образования город Владимир», постановлением главы города Владимира от 02.02.2011 № 264 «Об утверждении схемы размещения нестационарных торговых объектов на территории муниципального образования город Владимир», постановлением администрации города Владимира от 04.05.2016 № 1140 «Об утверждении примерной формы документации по проведению аукциона на право заключения договора на размещение нестационарного торгового объекта на территории муниципального образования город Владимир», схемой расположения части земельного участка на кадастровом плане территории **постановляю:**

1. Провести электронный аукцион на право заключения договора на размещение нестационарного торгового объекта для размещения торгового объекта (палатка) по реализации овощей и фруктов на части земельного участка площадью 10 кв.м (условный номер 33:22:000000:4831/чз1, категория земель - земли населенных пунктов, местоположение: Владимирская область, г.Владимир, ул.Василисина, в районе д.15) в границах согласно приложению.

Специализация нестационарного торгового объекта /основной ассортимент/: овощи, фрукты.

2. Установить начальную цену предмета аукциона (размер платы за соответствующий период размещения нестационарного торгового объекта) в размере 49 512 (Сорок девять тысяч пятьсот двенадцать) рублей.

3. Установить задаток для участия в аукционе в размере 49 512 (Сорок девять тысяч пятьсот двенадцать) рублей.

4. Установить шаг аукциона в размере 1 400 (Одна тысяча четыреста) рублей.

5. Установить период размещения нестационарного торгового объекта

с момента заключения договора на размещение нестационарного торгового объекта по 31.10.2023.

6. Управлению земельными ресурсами администрации города Владимира:
- опубликовать извещение о проведении электронного аукциона в сети «Интернет»; на официальном сайте органов местного самоуправления города Владимира www.vladimir-city.ru и на сайте Единой электронной торговой площадки www.gosetorg.ru;

- организовать электронный аукцион;
- подготовить проект договора на размещение нестационарного торгового объекта и направить победителю аукциона в течение 7 рабочих дней со дня размещения протокола о результатах электронного аукциона на сайте Единой электронной торговой площадки www.gosetorg.ru.

7. Контроль за исполнением постановления возложить на заместителя главы администрации города Попова В.Л.

Глава города

Д.В. Наумов



СХЕМА РАСПОЛОЖЕНИЯ ЗЕМЕЛЬНОГО УЧАСТКА НА КАДАСТРОВЫМ ПЛАНЕ ТЕРРИТОРИИ


Условный номер земельного участка: 33:22:000000:4831/чпу1

Площадь земельного участка: 10 кв.м.

Категория земель: Земли населенных пунктов

Местоположение: Владимирская область, г. Владимир, ул. Василисина, в районе д. 15

Обозначение характерных точек границы	координаты X м	координаты Y м
1	189148.95	217985.72
2	189146.46	217985.87
3	189146.71	217989.87
4	189149.20	217989.71

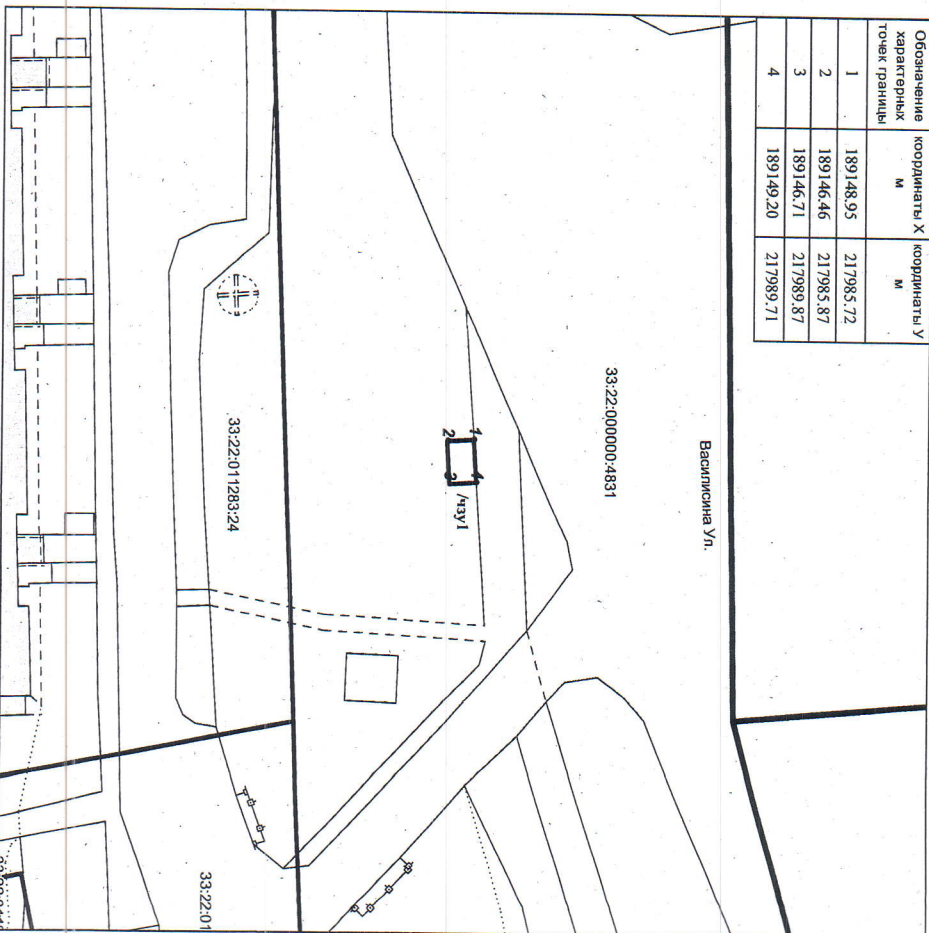

Условные обозначения:

Масштаб 1:500

- Граница проектного участка
- Граница учтенного земельного участка
- Граница кадастрового квартала
- Граница временного земельного участка

Исп. Ляшенко В.Н.

Приложение
к постановлению администрации города Владимира
от 19.04.2023 № 1967