


# МУНИЦИПАЛЬНОЕ ОБРАЗОВАНИЕ ГОРОД ВЛАДИМИР ВЛАДИМИРСКОЙ ОБЛАСТИ ГЕНЕРАЛЬНЫЙ ПЛАН КАРТА ПЛАНИРУЕМОГО РАЗМЕЩЕНИЯ ОБЪЕКТОВ ОБСЛУЖИВАНИЯ МЕСТНОГО ЗНАЧЕНИЯ ГОРОДСКОГО ОКРУГА


**ГРАНИЦЫ**  
 - Муниципального образования город Владимир  
 - Административных районов  
 - Населенных пунктов

**ОСНОВНЫЕ ОБЪЕКТЫ ОБСЛУЖИВАНИЯ**

- СУЩЕСТВУЮЩИЕ**
- УЧРЕЖДЕНИЯ ПРОФЕССИОНАЛЬНОГО ОБРАЗОВАНИЯ**
    - 1 ФГОУ ВПО "Владимирский колледж искусств. Фабричной службы исполнения наставлений"
    - 2 ФБОУ ВПО "Владимирский государственный университет им. Александра Григорьевича и Владимира Григорьевича Стояловых"
    - 3 Владимирский филиал ПГОУ ВПО "Новгородский государственный лингвистический университет им. Н.А. Добролюбова"
    - 4 Федеральное государственное учреждение высшего профессионального образования "Владимирский институт бизнеса"
    - 5 Владимирский филиал ФГОУ ВПО "Российская академия народного хозяйства и государственной службы при Президенте Российской Федерации"
    - 6 Владимирский филиал ФГОУ ВПО "Финансовый университет при Правительстве Российской Федерации"
    - 7 Владимирский филиал автономной некоммерческой организации ВПО "Центрросова РФ "Российский Университет Кооперации"
    - 8 Автономная некоммерческая организация высшего профессионального образования "Владимирский институт бизнеса"
    - 9 Владимирский филиал НОУ ВПО "Российская международная академия туризма"
    - 10 Владимирский филиал негосударственного аккредитованного частного образовательного учреждения
    - 11 Владимирский филиал государственной академии
    - 12 Владимирский филиал Московской Финансово-экономической академии
    - 13 Автономная некоммерческая организация ВПО "Паритетский лингвистический университет"
    - 14 Филиал НОУ ВПО "Степанида Филиалско-гуменнигарная академия"
  - УЧРЕЖДЕНИЯ ЗДРАВООХРАНЕНИЯ**
    - 4 ПУЗ ВО "Областная детская клиническая больница"
    - ПУЗ ВО "Областная клиническая онкологическая диспансер"
    - ПУЗ "Родильный дом №1"
    - ПУЗ "Родильный дом №2"
    - ПУЗ ВО "Областная клиническая больница"
    - ПУЗ ВО "Областная педиатрическая больница №1"
    - ПУЗ ВО "Областная кожно-венерологическая диспансер"
    - ПУЗ ВО "Областная психоневрологическая диспансер"
    - ПУЗ ВО "Областная наркологическая диспансер"
    - Областная военная клиническая госпиталь Минобороны РФ
    - ПУЗ ВО "Областная станция переливания крови"
    - ПУЗ ВО "Дом ребенка специализированный"
    - ПУЗ "Психоневрологический детский санаторий №2"
    - ПУЗ "Детский санаторий №8"
  - УЧРЕЖДЕНИЯ СОЦИАЛЬНОГО ОБЕСПЕЧЕНИЯ**
    - 1 ПУСОВО Структурный доминтернат для престарелых и инвалидов
    - ПУСОВО Владимирский областной специализированный дом для ветеранов
    - ПУСОВО Владимирский психоневрологический интернат
    - ПУСОВО Владимирский социально-реабилитационный центр для несовершеннолетних
    - ПУСОВО Владимирский социально-реабилитационный центр для несовершеннолетних
    - ПУСОВО Владимирский центр реабилитации для лиц без определенного места жительства и защиты
    - ПУСОВО Владимирский социальный центр социального обслуживания населения
    - ПУСОВО Владимирский комплексный центр социального обслуживания населения, отделение помощи женщинам, оказавшимся в трудной жизненной ситуации
    - ПУСОВО Управление социального центра населения по городу Владимиру
    - ПУСОВО Владимирский комплексный центр социального обслуживания населения, отделение комплексного обслуживания
    - ПУСОВО Управление социального центра населения по городу Владимиру, отделение социального центра населения по Ленинскому району
    - ПУСОВО Управление социального центра населения по городу Владимиру, отделение социального центра населения по Октябрьскому району
    - ПУСОВО Управление социального центра населения по городу Владимиру, отделение социального центра населения по Фрунзенскому району
  - УЧРЕЖДЕНИЯ КУЛЬТУРЫ**
    - 14 МБУК Владимирский планетарий
    - 15 МБУК Центральная парковая культура и отдыха
    - 20 ГАУК ВО Владимирский академический областной драматический театр
    - 21 ГАУК ВО Владимирский областной театр кукол
    - 22 ГАУК ВО Владимирский областной филармония
    - 23 ГАУК ВО Областной дворец культуры и искусства
    - 24 ГАУК ВО Центр классической музыки
    - 25 ГАУК ВО Владимирский областной Дом работников искусств
    - 26 ГАУК ВО Центр пропаганды народного музыкального искусства
    - 27 ГАУК ВО Областной центр народного творчества
    - 28 АНО Центр организации культурного досуга (Арт-Дворец)
    - 29 Музей Приказа Государственной противопожарной службы МЧС России Владимирского Суздальского музея
    - 33 Исторический музей. Государственный историко-археологический музей-заповедник "Владимир-Суздальский музей-заповедник. Дом княгини Степаниды. Государственный историко-археологический музей-заповедник "Владимир-Суздальский музей-заповедник. Культурно-образовательный центр Палаты. Государственный историко-археологический музей-заповедник. Владимир-Суздальский музей-заповедник.
  - СПОРТИВНЫЕ ОБЪЕКТЫ**
    - 1 Муниципальное автономное учреждение города Владимира "Торговый центр "Заря"
    - МБУ "Спортивные сооружения г. Владимир" стадион "Лыбидь"
    - МБУ "Спортивные сооружения г. Владимир" стадион "Лыбидь-2"
    - Стадион "Торнадо"
    - Ледовый дворец "Полесье"
    - Стадион "Юность"
  - УЧРЕЖДЕНИЯ ТОРГОВЛИ**
    - 1 Универсальный рынок ЗАО "Центр ярмарка Фабри"
    - 2 Универсальный рынок МУП "Владимирский центральный рынок"
    - 3 Универсальный рынок ООО "Ритоник"
    - 4 Универсальный рынок ООО "Мельница"
    - 5 Торговый центр "Сибирь"
    - 6 Торговый центр "Славяно-Владимир"
    - 7 Общественный торговый комплекс "Тандем"
    - 8 Торговый центр "Триумф"
    - 9 Торговый центр "Эра-2000"
    - 10 Торговый центр "Универсаль"
    - 11 Торговый центр "Кристалл"
    - 12 Торговый центр "Триумф-буль"
    - 13 Торгово-деловой центр
    - 14 Торговый центр "Солнышко"
    - 15 Торгово-деловой центр "Татарский"
    - 16 Общественно-торговый центр "Тайфун"
    - 17 Универсальный рынок ООО "Юность-1"
  - ГОСТИНИЦЫ**
    - 1 Гостиница "Владимир" ОАО ПТК "Владимир"
    - Гостиница "Заря" ООО "Славяно-Заря"
    - Гостиница "Золотая юбка" ООО "АМАКС Золотая Юбка"
    - Гостиница "Князь" ООО "Степанида"
    - Гостиница "У Золотых ворот" ИП Воронцовы В.К.
    - Отель "Славяно-Владимир" ИП Воронцовы Е.В.
    - Гостиница "Мельница" ИП Бороздина Л.А.
    - Гостиница "Русская деревня" ИП Прошвыня В.В.
    - Гостиница "Владимирский дворец" ИП Молочков А.В.
    - Культурно-развлекательный центр "Моя Планета" ООО "Мария"
    - Гостиница "Гладиатор" ООО "Белгород"
    - Парк Отель "Князьская гостиница" ИП Дзукана А.В.
    - СПА Отель "Князь Владимир" ООО "СДП Ин"
    - Гостиница "Удобно-метрологический центр"
    - Область "Парфюмерия" ИП Бороздина Л.А.
    - Гостиница "Славяно-Заря" ООО ПТК "Старый двор"
    - ФГОУ СПО учебно-производственный центр гостиница "Юг"
    - Фонд "Эрмитажский дом партнерства славян" "Эрмитажский дом"
    - Гостиница "Принцесса-Владимир" ИП Дьячкова М.И.
    - ООО "Турбазы "Палата"
    - Хостел "Пелливар" ИП Иванова М.А.
    - Отель "Кафе на дворе" ИП Бороздина В.В.
    - Гостиница "Жемчужина Златая" ИП Говарчук Л.С.
    - ПУЗ ВО "Специализированный Владимирский областной (РАС)
    - Общественно-гостиница институты усовершенствования учителей
    - Гостиница-областная ГУП "Владимирский учебный центр Ростовского дорожного агентства"
- ПРОЕКТИРУЕМЫЕ**
- УЧРЕЖДЕНИЯ ЗДРАВООХРАНЕНИЯ**
    - 4 Больничный комплекс в жило-зональном районе
    - Детская больница для новорожденных
    - Детская педиатрическая больница
    - Перинатальный центр
    - Подстанция скорой помощи
    - Реабилитационный центр для людей с ограниченными возможностями
    - Амбулаторно-поликлиническое учреждение
  - СПОРТИВНЫЕ ОБЪЕКТЫ**
    - 99 Центр парусного, гребного и воднолыжного спорта
    - Арена
    - Спортивный объект
    - Конно-спортивный комплекс
  - ГОСТИНИЦЫ**
    - 50 Гостиница
    - 51 Гостиница
    - 52 Деловой и торгово-сервисный центр

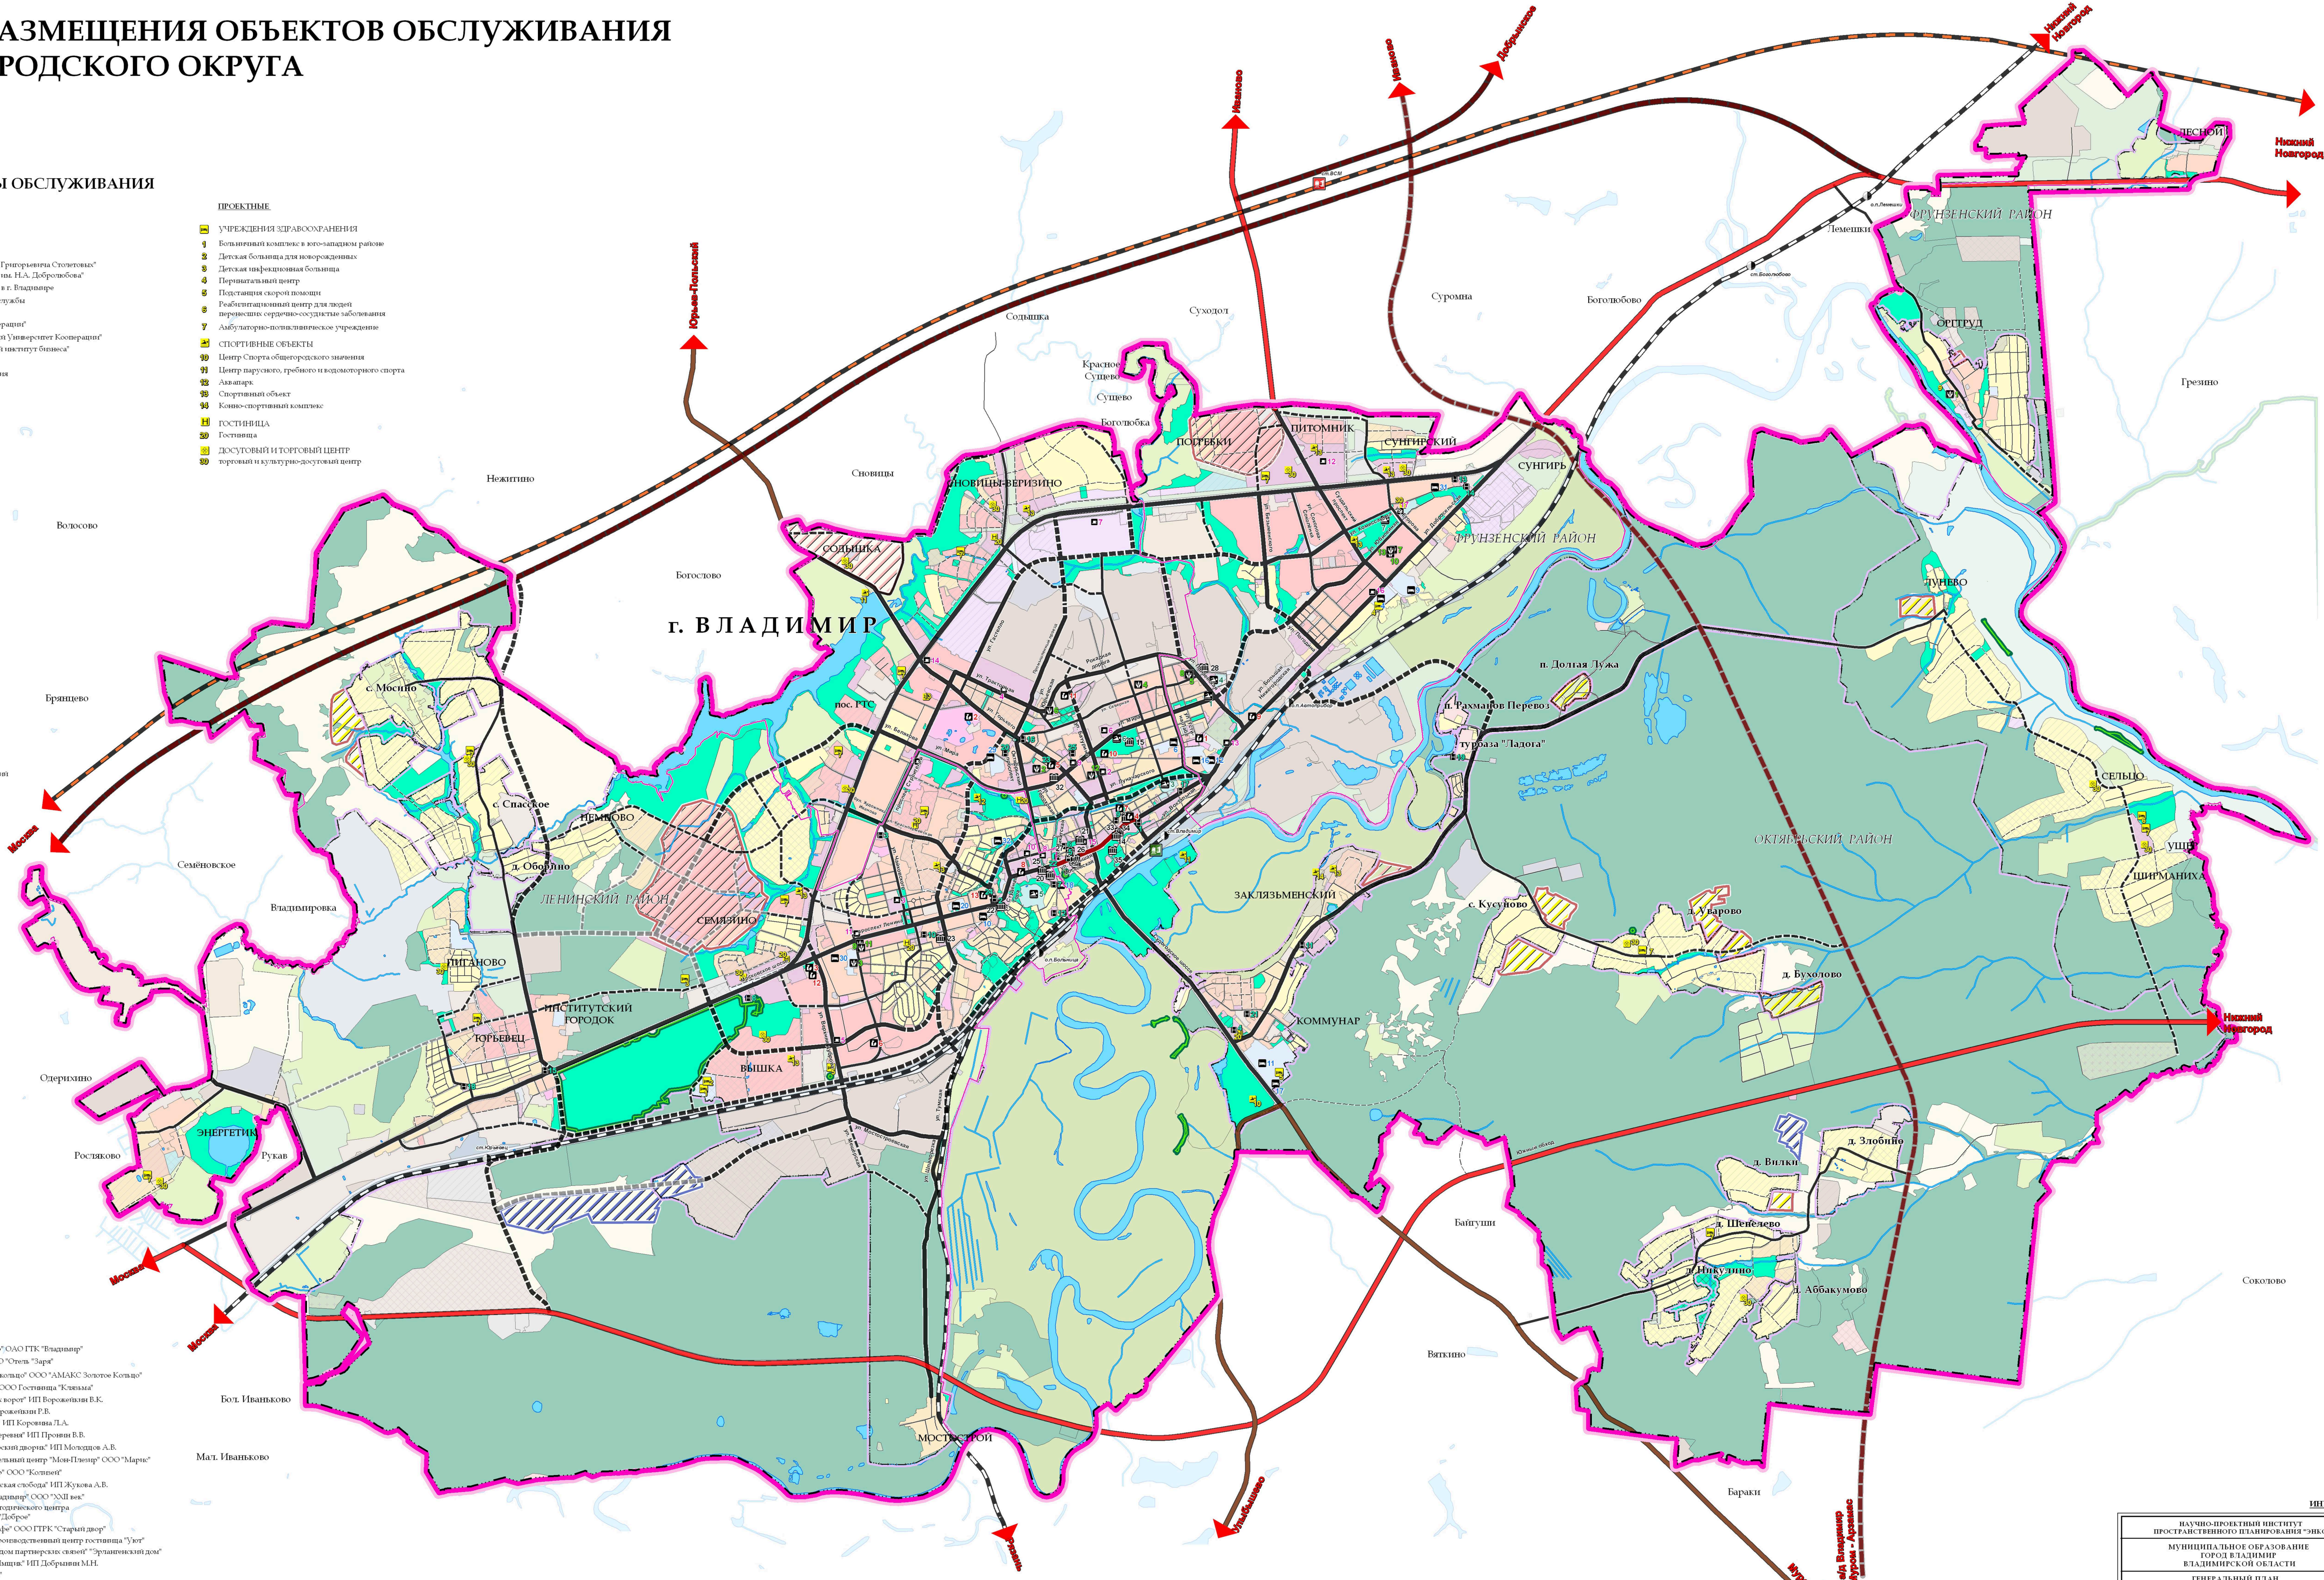

МАСШТАБ 1:25 000

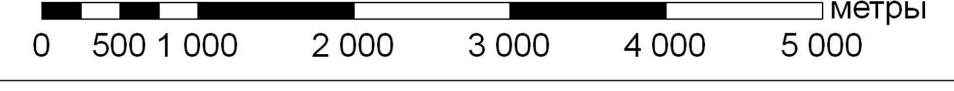

НАУЧНО-ПРОЕКТИРНЫЙ ИНСТИТУТ ПРОСТРАНСТВЕННО-ПЛАНИРОВАНИЯ "НИИП"	
МУНИЦИПАЛЬНОЕ ОБРАЗОВАНИЕ ГОРОД ВЛАДИМИР ВЛАДИМИРСКОЙ ОБЛАСТИ ГЕНЕРАЛЬНЫЙ ПЛАН КАРТА ПЛАНИРУЕМОГО РАЗМЕЩЕНИЯ ОБЪЕКТОВ ОБСЛУЖИВАНИЯ МЕСТНОГО ЗНАЧЕНИЯ ГОРОДСКОГО ОКРУГА	
ИСПОЛНИТЕЛЬ ДИРЕКТОР И.И. ДИМИТРИЙЕВ	СОСТАВИТЕЛЬ ДИРЕКТОР И.И. ДИМИТРИЙЕВ
ПРОЕКТИРОВАЛ ДИРЕКТОР И.И. ДИМИТРИЙЕВ	ДЕПУТАТ С.А. СЕВЕРИН
САМОВАТОВАЛ ДИРЕКТОР И.И. ДИМИТРИЙЕВ	САМОВАТОВАЛ ДИРЕКТОР И.И. ДИМИТРИЙЕВ
САМОВАТОВАЛ ДИРЕКТОР И.И. ДИМИТРИЙЕВ	

Сведения об объектах федерального и регионального значения приводятся в информационных целях и не подлежат утверждению.