


МУНИЦИПАЛЬНОЕ ОБРАЗОВАНИЕ ГОРОД ВЛАДИМИР ВЛАДИМИРСКОЙ ОБЛАСТИ

ГЕНЕРАЛЬНЫЙ ПЛАН

КАРТА СУЩЕСТВУЮЩИХ ГРАНИЦ НАСЕЛЕННЫХ ПУНКТОВ, ВХОДЯЩИХ В СОСТАВ ГОРОДСКОГО ОКРУГА

Приложение 2
к решению Совета
народных депутатов
города Владимира
от 29.01.2014 № 2

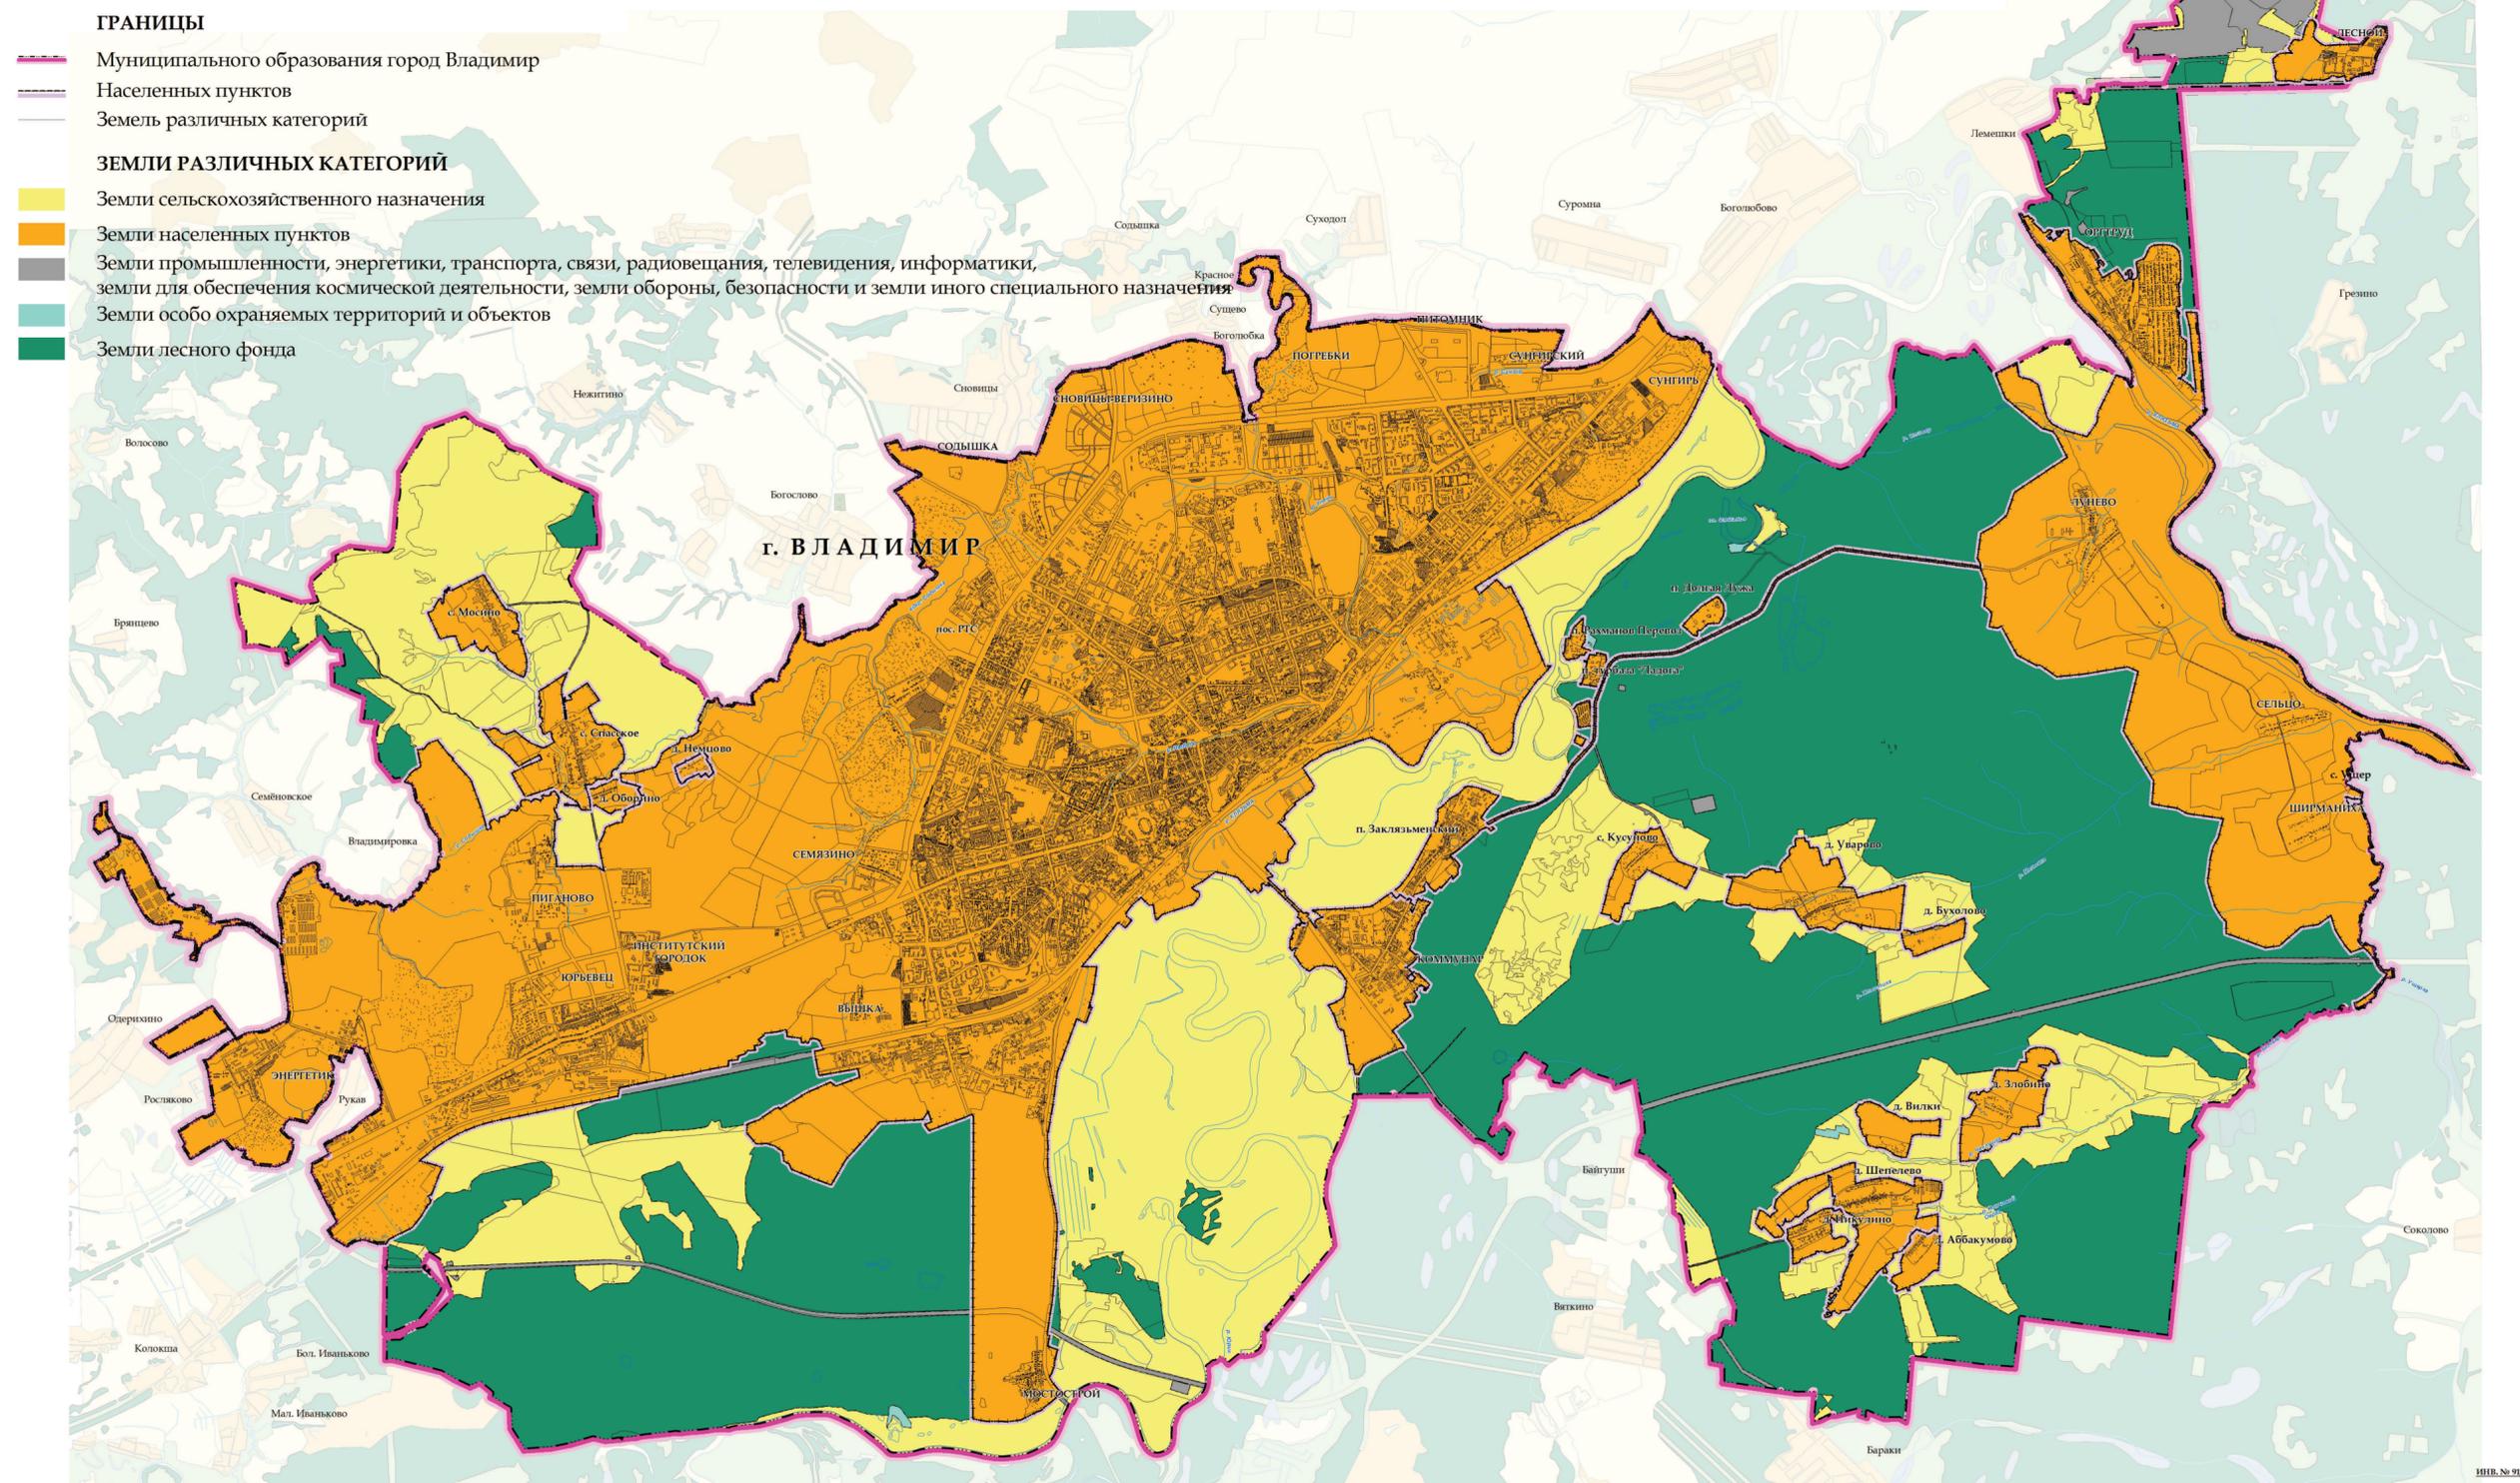

- ГРАНИЦЫ**
- Муниципального образования город Владимир
 - Населенных пунктов
 - Земель различных категорий
- ЗЕМЛИ РАЗЛИЧНЫХ КАТЕГОРИЙ**
- Земли сельскохозяйственного назначения
 - Земли населенных пунктов
 - Земли промышленности, энергетики, транспорта, связи, радиовещания, телевидения, информатики, земли для обеспечения космической деятельности, земли обороны, безопасности и земли иного специального назначения
 - Земли особо охраняемых территорий и объектов
 - Земли лесного фонда



МАСШТАБ 1:25 000
0 500 1 000 2 000 3 000 4 000 5 000 метры

ИНВ. № 91/09

НАУЧНО-ПРОЕКТИВНЫЙ ИНСТИТУТ
ПРОСТРАНСТВЕННОГО ПЛАНИРОВАНИЯ "НКО"

МУНИЦИПАЛЬНОЕ ОБРАЗОВАНИЕ
ГОРОД ВЛАДИМИР
ВЛАДИМИРСКОЙ ОБЛАСТИ

ГЕНЕРАЛЬНЫЙ ПЛАН

КАРТА СУЩЕСТВУЮЩИХ ГРАНИЦ НАСЕЛЕННЫХ ПУНКТОВ,
ВХОДЯЩИХ В СОСТАВ ГОРОДСКОГО ОКРУГА

ГЕНЕРАЛЬНЫЙ ДИЗАЙНЕР
ИЛЛА ПЕТРОВА, С.С. АНН. ПЕТРОВА
ИЛЛА ПЕТРОВА, С.С. АНН. ПЕТРОВА
РАБОТА СДЕЛАНА ПО ТРАНСПОРТУ

САМОУЧЕТНИК
САМОУЧЕТНИК

САКТИФИЦИРОВАН В
КРАСНОДАРСКОМ
ЦЕНТРЕ А.С.
ОБРАЗОВАНИЯ
САМОУЧЕТНИК

САКТ-ПЕТЕРБУРГ-ВЛАДИМИР
2014 г.