



АДМИНИСТРАЦИЯ ГОРОДА ВЛАДИМИРА
ПОСТАНОВЛЕНИЕ

07.06.2021

№ 1357

Об установлении публичного сервитута на земельный участок
с кадастровым номером 33:22:014042:1704

В соответствии со ст.23 Земельного кодекса Российской Федерации, решением Совета народных депутатов города Владимира от 23.12.2009 № 273 «О Порядке установления публичных сервитутов в интересах местного самоуправления и местного населения города Владимира», с учётом решения, принятого на общественных слушаниях (протокол от 19.12.2019), и обеспечения интересов населения города Владимира **постановляю:**

1. Установить публичный сервитут площадью 211 кв.м, местоположение: Владимирская обл., МО город Владимир (городской округ), г.Владимир, мкр.Юрьевец, в границах согласно приложению «для прохода и проезда» в интересах населения города Владимира фороком на 49 лет на земельный участок (кадастровый номер 33:22:014042:1704 площадью 11910 кв.м, категория земель - земли населённых пунктов, разрешённое использование: строительство многоквартирного жилого дома, местоположение: Владимирская обл., МО город Владимир (городской округ), г.Владимир, мкр.Юрьевец).

2. Утвердить границы публичного сервитута на земельный участок площадью 211 кв.м, местоположение: Владимирская обл., МО город Владимир (городской округ), г.Владимир, мкр.Юрьевец, в соответствии со схемой границ публичного сервитута согласно приложению.

3. Управлению земельными ресурсами администрации города Владимира обеспечить внесение сведений о публичном сервитуте в Единый государственный реестр недвижимости.

4. Опубликовать данное постановление на официальном сайте органов местного самоуправления города Владимира.

5. Контроль за исполнением постановления возложить на заместителя главы администрации города Норихина Д.В.

И.о. главы города




В.А. Гарева

Приложение
УТВЕРЖДЕНО
постановлением администрации
города Владимира
от 07.06.2021 № 1357

СХЕМА ГРАНИЦ ПУБЛИЧНОГО СЕРВИТУТА

Площадь публичного сервитута: 211 кв.м

Местоположение: Владимирская обл., МО город Владимир (городской округ),
г.Владимир, мкр.Юрьевец

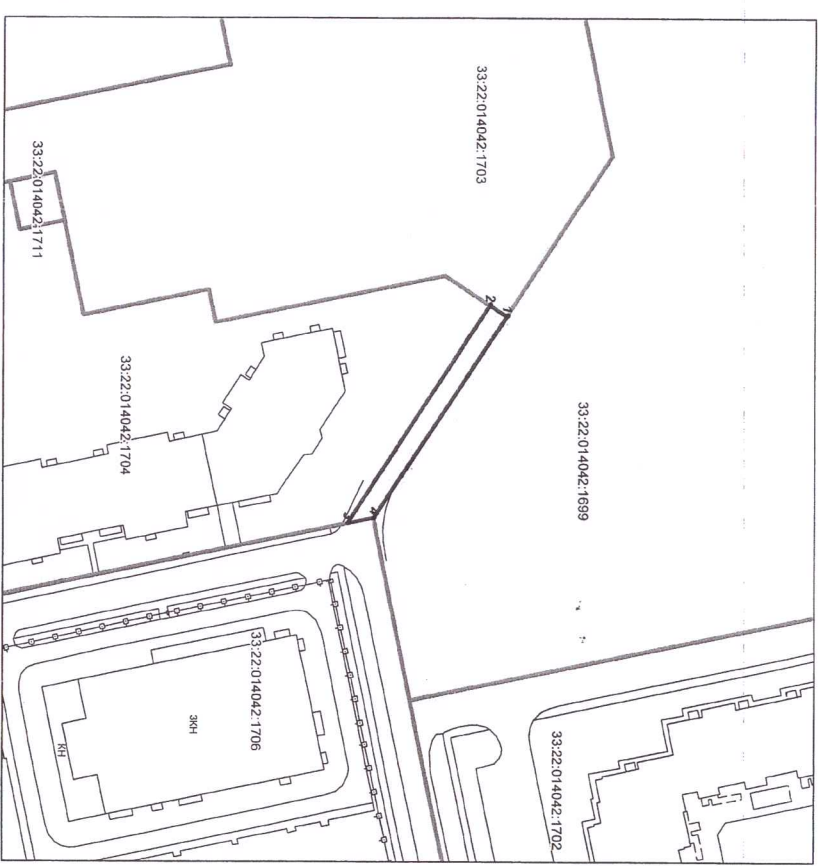

Условные обозначения:
----- граница публичного сервитута
----- граница учётного земельного участка
----- граница кадастрового квартала
----- граница временного земельного участка

Масштаб 1:1000

Система координат: МСК-33

Исп. Дашенко В.Н.

Каталог координат поворотных точек границы публичного сервитута:

Номер точки границы		Координаты М		Координаты У	
1	188712.93	213444.08	3	188680.09	213486.74
2	188709.40	213441.74	4	188685.49	213485.64

Исп. Дяченко В.Н.

