

# КАДАСТРОВЫЙ ПАСПОРТ помещения

Лист № 1 всего листов 2  
Дата 28.08.2012

Кадастровый номер \_\_\_\_\_  
Инвентарный номер (ранее присвоенный учетный номер) 17:401:001:003370530:0001:20000

**1. Описание объекта недвижимого имущества**

1.1. Кадастровый номер здания (сооружения), в котором расположено помещение \_\_\_\_\_

1.2. Этаж (этажи), на котором расположено помещение \_\_\_\_\_ 1

1.3. Общая площадь помещения \_\_\_\_\_ 164 кв.м

1.4. Адрес (местоположение): \_\_\_\_\_

Субъект Российской Федерации	Владимирская область	
Район		
Муниципальное образование	тип	город
	наименование	Владимир
Населенный пункт	тип	
	наименование	
Улица (проспект, переулок и т.д.)	тип	улица
	наименование	Погодина
Номер дома	26	
Номер корпуса		
Номер строения		
Литера	В	
Номер помещения (квартиры)		
Иное описание местоположения		

1.5. Назначение помещения \_\_\_\_\_ нежилое  
*(жилое, нежилое)*

1.6. Вид помещения в многоквартирном доме \_\_\_\_\_  
*(комната, квартира)*

1.7. Номер помещения на поэтажном плане \_\_\_\_\_ 1,2,3,4,6

1.8. Предыдущие кадастровые (условные) номера объекта недвижимого имущества: \_\_\_\_\_

1.9. Примечание: \_\_\_\_\_  
Разрешение на ввод объекта в эксплуатацию, перепланировку пом. №№ 3,4 не предъявлено.

1.10 ФГУП "РОСТЕХИНВЕНТАРИЗАЦИЯ - ФЕДЕРАЛЬНОЕ БТИ" Владимирский филиал  
Свидетельство об аккредитации серия РН-1 № 000364 от 14.12.2007 г.

И.о. Начальника ОТИОП  
*(полное наименование организации)*  
исп. Пантелеева В.Н.  
рук. гр. Сазанова Ю.В.




Варенцова И.С.  
*(полное наименование фамилии)*

ПОЭТАЖНЫЙ ПЛАН  
 строения лпт « В  
 г. Владимир ул. Горюхина  
 д. № 28 кв. уч-к

**КОПИЯ**

План . I этажа

На возведение или переоборудование  
 вкл. 3, 4  
 для размещения коммунальных  
 разрешенные не предъявлено  
 в соответствии с п. 4.1.1.1  
 Дата 22.01.01 Подпись *Ряб*

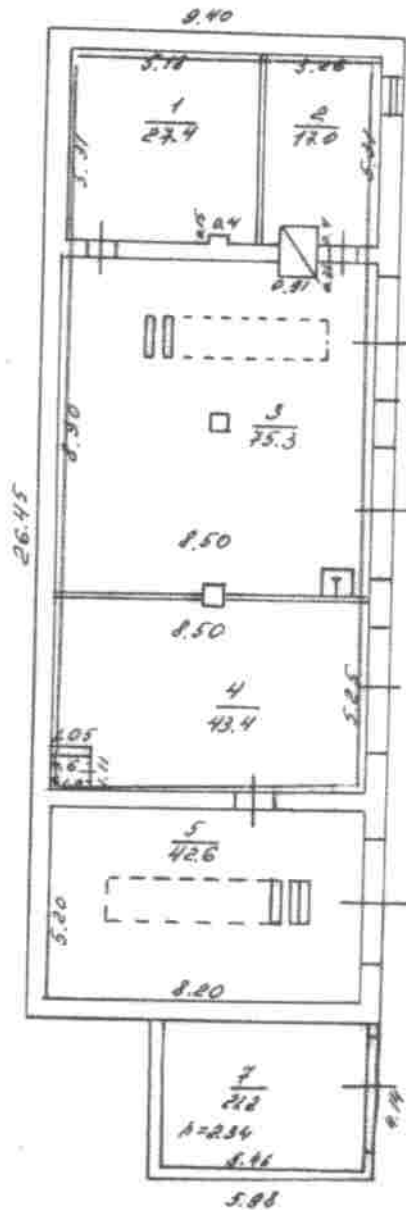

лпт В  
 Н=2.95

лпт В,  
 Н=2.61

регистрация текущих изменений  
 проведена 10.12.2003  
 техник инвентаризации *Лукина*



№ 21-02-2001 г. Работу выполнил *Ряб*  
 Проверил техник-контроль *Лукина*  
 Начальник бюро инвентаризации *Лукина*

Масштаб 1:200



# КАДАСТРОВЫЙ ПАСПОРТ помещения

Лист № 1 всего листов 2  
Дата 28.06.2011

Кадастровый номер \_\_\_\_\_  
Инвентарный номер (ранее присвоенный учетный номер) 17:401:001:003377050:0001:20000

**1. Описание объекта недвижимого имущества**

- 1.1. Кадастровый номер здания (сооружения), в котором расположено помещение \_\_\_\_\_
- 1.2. Этаж (этажи), на котором расположено помещение 1
- 1.3. Общая площадь помещения 70.7 кв.м
- 1.4. Адрес (местоположение): \_\_\_\_\_

Субъект Российской Федерации	Владимирская область	
Район		
Муниципальное образование	тип	город
	наименование	Владимир
Населенный пункт	тип	
	наименование	
Улица (проспект, переулок и т.д.)	тип	улица
	наименование	Вокзальная
Номер дома	13	
Номер корпуса		
Номер строения		
Литера	А	
Номер помещения (квартиры)		
Иное описание местоположения		

1.5. Назначение помещения нежилое  
(жилое, нежилое)

1.6. Вид помещения в многоквартирном доме \_\_\_\_\_  
(комната, квартира)

1.7. Номер помещения на поэтажном плане к. № 30,31,32,33,34,35,36,37,38

1.8. Предыдущие кадастровые (условные) номера объекта недвижимого имущества: \_\_\_\_\_

1.9. Примечание: Составлено по данным технической инвентаризации по состоянию на 19.06.2003г.  
За достоверность информации ответственности не несём, так как инвентаризация проводилась 19.06.2003г.

1.10 ФГУП "РОСТЕХИНВЕНТАРИЗАЦИЯ - ФЕДЕРАЛЬНОЕ БТИ" Владимирский филиал  
Свидетельство об аккредитации серия РН-1 № 000364 от 14.12.2007 г.  
(наименование органа или организации)

И.о. начальника отдела ТИОН  
(полное наименование организации)  
исп. Канюс О.И.  
рук. гр. Заворотная В.

(подпись)




Шуралёва Е.И.  
(инициалы, фамилия)

# КАДАСТРОВЫЙ ПАСПОРТ ПОМЕЩЕНИЯ

Лист № 2 всего листов 2

Кадастровый номер \_\_\_\_\_  
Инвентарный номер (ранее присвоенный учетный номер) 17:401:001:003377050:0001:20000

## 2. План расположения помещения на 1 этаже

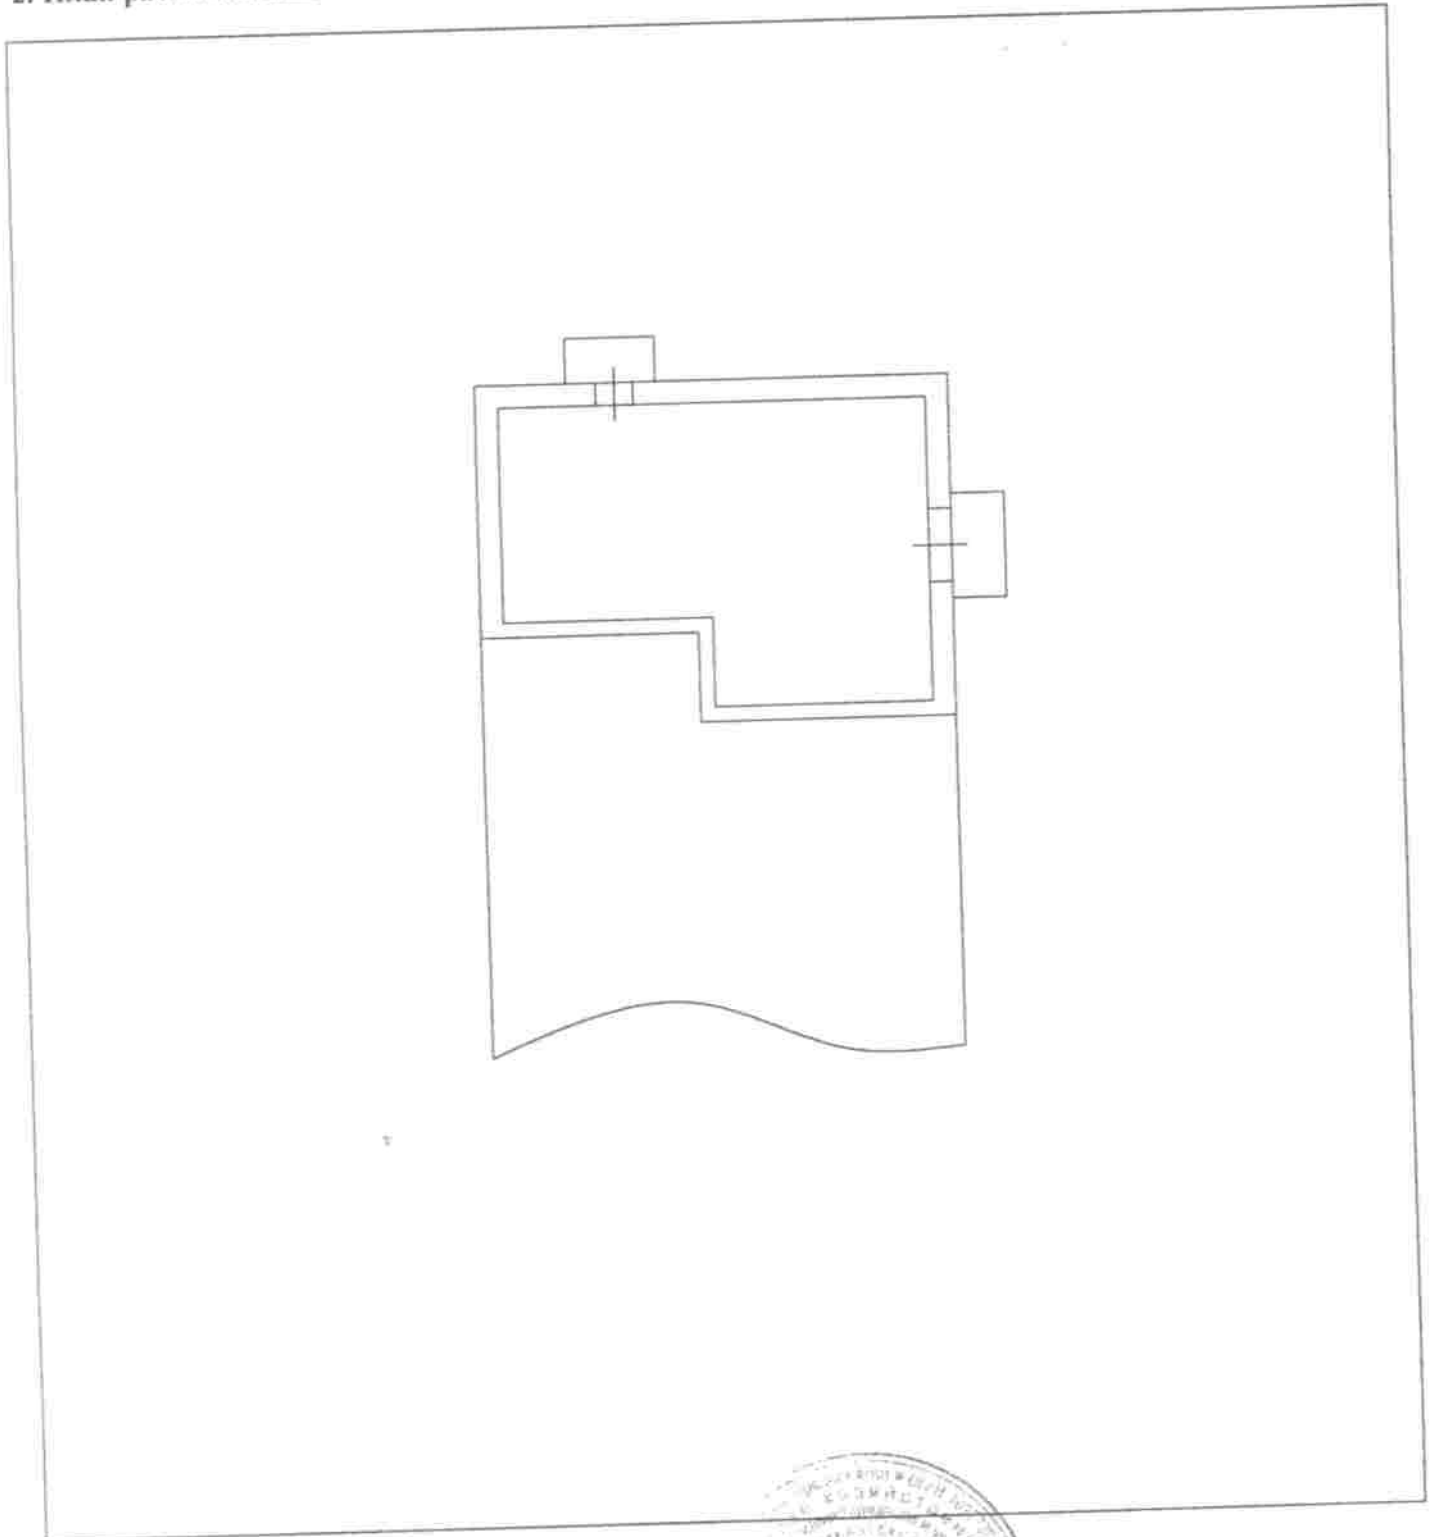


Масштаб 1: 200

И.о. начальника отдела ТИОН  
(полное наименование должности)


(подпись)

Шуралёва Е.И.  
(инициалы, фамилия)

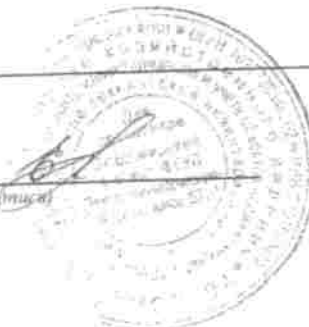

Поэтажный план  
строения лит. А  
г. Владимир ул. Вокзальная  
д. 13 кв. уч-к

План. I этаж

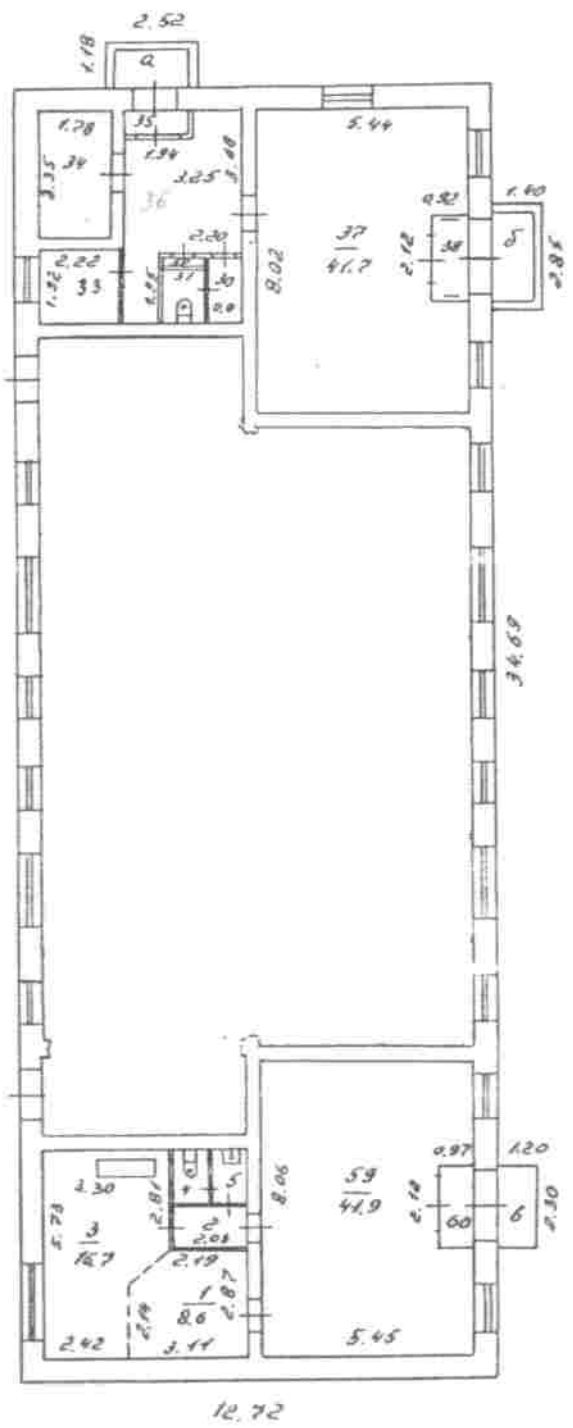

Масштаб 1:200

19- июня 2003. г. Работу выполнил: *М.В. Сидоров*  
Проверил техник-контролер: *И.И. Сидоров*  
Начальник бюро инвентаризации: *И.И. Сидоров*

По

*Васильевской*

улице, дом №

*13*

*Фрунзский*

район, квартал №

Дата записей	Литер по плану	Этаж, начиная с подвала и кончая мезонином	№№ квартир, торговых, складских и пр. помещений	№№ комнат, кухонь, коридоров и пр. помещений	Назначение помещения: жилое, контора, магазин, ванная, коридор, кухня и прочая	Площадь по внутреннему обмеру, кв. метров								
						общая полезная	<i>торгов</i>		основная		вспомогат.		основная	вспомогат.
						основная	вспомогат.	основная	вспомогат.	основная	вспомогат.	основная	вспомогат.	высота
	<i>1</i>		<i>1</i>		<i>коридорное</i>	<i>8.6</i>		<i>8.6</i>						
			<i>2</i>		<i>коридор</i>	<i>2.2</i>		<i>2.2</i>						
			<i>3</i>		<i>коридорное</i>	<i>16.7</i>		<i>16.7</i>						
			<i>4</i>		<i>туалет</i>	<i>1.5</i>		<i>1.5</i>						
			<i>5</i>		<i>коридорное</i>	<i>1.4</i>		<i>1.4</i>						
			<i>59</i>		<i>торгов зал</i>	<i>41.9</i>	<i>41.9</i>							
			<i>60</i>		<i>тамбур</i>	<i>1.5</i>		<i>1.5</i>						
			<i>80</i>		<i>коридорное</i>	<i>1.6</i>		<i>1.6</i>						
			<i>31</i>		<i>туалет</i>	<i>1.6</i>		<i>1.6</i>						
			<i>32</i>		<i>шкаф</i>	<i>0.3</i>		<i>0.3</i>						
			<i>33</i>		<i>кабинет</i>	<i>4.3</i>	<i>4.3</i>							
			<i>34</i>		<i>комнатно-кухня</i>	<i>6.0</i>	<i>6.0</i>							
			<i>35</i>		<i>тамбур</i>	<i>1.3</i>		<i>1.3</i>						
			<i>36</i>		<i>коридор</i>	<i>12.4</i>		<i>12.4</i>						
			<i>37</i>		<i>торгов зал</i>	<i>41.7</i>	<i>41.7</i>							
			<i>38</i>		<i>тамбур</i>	<i>1.5</i>		<i>1.5</i>						