

Индивидуальный предприниматель Петров В. С.

Г. ВЛАДИМИР. УЛ. БАТУРИНА

**ПРОЕКТ ПЛАНИРОВКИ ТЕРРИТОРИИ,
ОГРАНИЧЕННОЙ УЛ. САККО И ВАНЦЕТТИ,
УЛ. БАТУРИНА, УЛ.МИХАЙЛОВСКОЙ, ЗОНОЙ
ЗАСТРОЙКИ СРЕДНЕЭТАЖНЫМИ ЖИЛЫМИ ДОМАМИ
В Г.ВЛАДИМИР.**

ОСНОВНАЯ (УТВЕРЖДАЕМАЯ) ЧАСТЬ ПРОЕКТА ПЛАНИРОВКИ.

ТОМ-1

ПОЯСНИТЕЛЬНАЯ ЗАПИСКА

Шифр: 18-ППТ

г. ВЛАДИМИР. 2022 г.

Индивидуальный предприниматель Петров В. С.

Г. ВЛАДИМИР. УЛ. БАТУРИНА

**ПРОЕКТ ПЛАНИРОВКИ ТЕРРИТОРИИ, ОГРАНИЧЕННОЙ
УЛ. САККО И ВАНЦЕТТИ, УЛ БАТУРИНА, УЛ
МИХАЙЛОВСКОЙ, ЗОНОЙ ЗАСТРОЙКИ
СРЕДНЕЭТАЖНЫМИ ЖИЛЫМИ ДОМАМИ
В Г. ВЛАДИМИР**

ОСНОВНАЯ (УТВЕРЖДАЕМАЯ) ЧАСТЬ ПРОЕКТА ПЛАНИРОВКИ.

ТОМ-1

ПОЯСНИТЕЛЬНАЯ ЗАПИСКА

Шифр: 18-ППТ

Руководитель проекта
Главный архитектор проекта

Петров В. С.
Петров В. С.

ТОМ-1
ГРАФИЧЕСКАЯ ЧАСТЬ.

Содержание тома

№	Наименование	Примечание
18-ППТ		
Лист-1	Чертеж планировки территории (основной чертеж)	
Лист-2	Чертеж красных линий.	
Лист-3	Схема инженерно-технического обеспечения	

					18-ППТ-ПЗ	Лист
Изм.	Лист	№ докум.	Подпис	Дат		4

ТОМ-2

МАТЕРИАЛЫ ПО ОБОСНОВАНИЮ ПРОЕКТА ПЛАНИРОВКИ.

ПОЯСНИТЕЛЬНАЯ ЗАПИСКА

Содержание тома

Обозначение	Наименование	Примечание
18-ППТ		
1. Общие данные.		
	Материалы по обоснованию проекта планировки. 1. Концептуальная идея развития проектируемой территории.	
	1.1 Функциональное назначение.	
	1.2 Организация транспортного и пешеходного движения.	
	1.3 Благоустройство территории	
	1.4 Экологическая составляющая.	
	1.5 Перечень мероприятий по защите территории от чрезвычайных ситуаций природного и техногенного характера, в том числе по обеспечению пожарной безопасности и по гражданской обороне	
	1.6 Перечень мероприятий по охране окружающей среды	
	1.7 Обоснование очередности планируемого развития территории	
	1.8 Инженерные сети	
	1.8.1 Канализация бытовая	
	1.8.2 Электроснабжение.	
	1.8.3 Слаботочные сети	
	1.8.4 Линии газовада	
	1.9 Вертикальная планировка территории	
	2. Техничко-экономические показатели- ТЭП	
	2.1 Расчет технических показателей и баланса территории	
	3. Нормативно-методическая база	
	4. Приложения	

34.13330.2012 Автомобильные дороги СП 118-13330.20120 Общественные здания и сооружения СП 55-13330-2011 Дома жилые многоквартирные СанПиН 2.1.4.1110-02 Зоны санитарной охраны источников водоснабжения и водопроводов питьевого назначения.

СП 53-13330-2001 «Доступность зданий и сооружений для маломобильных групп населения». Документация разработана на топографической основе в М 1:500 с сечением рельефа горизонталями через 0,5 м, представленной заказчиком.

1.2 Характеристики планируемого развития территории. Месторасположение участка

Проектируемый участок располагается г. Владимир, Владимирской области.

Участок располагается в центральной части г. Владимира на территории сформированной улицами Батурина, Михайловская, Сакко и Ванцетти, на южном склоне, обращённом в сторону исторического ядра г. Владимира. С севера участок примыкает к одной из главных улиц города - улице Мира. С юга примыкает к ул. Сакко и Ванцетти.

1.3 Природно-климатические характеристики участка

Климат умеренно-континентальный. Территория относится к зоне II, согласно климатическому районированию территории страны для строительства.

- расчётная зимняя температура наружного воздуха наиболее холодной пятидневки – 28С;
- расчётная зимняя температура наружного воздуха наиболее холодных суток-минус 350С;
- глубина снежного покрова 40-50 см, глубина промерзания почв 1.5 м;
- нормативная снеговая нагрузка-126 кгс/м²;
- среднегодовое количество осадков составляет 550 мм, из которых половина выпадает за период с температурой выше 10оС;
- Погода летом обычно ровная до +18оС. В жаркие дни температура может достигать +25-30оС;
- преобладающими являются ветры зимой-западного, весной-северо-западного, летом-западного и северо-западного, осенью-юго-западного и северо-западного направлений, средняя скорость преобладающих ветров по сезонам в среднем составляет зимой -4,0 м/сек. Весной-3,8 м/сек, летом-3,1 м/сек, осенью-3/4 м/сек.;
- нормативный скоростной напор ветра (1 район)-23 кгс/м. кв., (0,23 мПа);
- зона влажности-нормальная.

Гидрография

									Лис
									9
Изм.	Лис	№ докум.	Подпис	Дат				18-ППТ-ПЗ	

12	192665,74	221479,95
13	192666,29	221553,84
14	192602,41	221575,59
15	192598,88	221565,26
16	192567,75	221576,67
17	192402,76	221630,58
18	192355,75	221487,34
19	192297,88	221376,47
20	192388,55	221652,99
21	192165,24	221727,51
22	192171,95	221747,41
23	192395,00	221672,98
24	192429,60	221773,12
25	192470,61	221896,02

3.2 Положение об очередности планируемого развития территории.

Проектом предлагается провести строительство в две очереди. Первая очередь. В том числе:

- строительство объекта общественно-делового торгово-развлекательного центра (ОБТРЦ) с подземным авто-паркингом;
- строительство проезда по восточной границе ОБДТРЦ с выездом на ул. Сакко и Ванцетти с организацией автостоянки на дворовой территории городского рынка;
- преобразование проезжей части ул. 10-го октября в пешеходную улицу с устройством благоустройства.


Вторая очередь. В том числе:

- Расширение проезжей части улицы Батурина с двух полосного на трёх полосное движение с выполнением благоустройства;
- устройство въезда в подземный паркинг со стороны ул. Батурина;
- организация дублера со стояночными местами для автомобилей;
- организация велосипедной дорожки по нечётной стороне улицы ул. Батурина с выполнением благоустройства;
- организация автостоянок вдоль ул. Сакко и Ванцетти (чётная и нечётная сторона) с выполнением благоустройства.

										18-ППТ-ПЗ	Лис
Изм.	Лис	№ докум.	Подпис	Дат							14

Условные обозначения:

- Т-2 Зона автомобильного транспорта
- Р-1 Зона зеленых насаждений общего пользования
- Ж-1 Зона застройки индивидуальными жилыми домами
- Ж-2 Зона застройки малоэтажными жилыми домами
- Ж-3 Зона застройки среднеэтажными жилыми домами
- Ж-4 Зона застройки многоэтажными жилыми домами
- О-1 Зона делового, общественного и коммерческого назначения
- Граница проектируемой территории
- Красные линии
- существующие границы земельных участков
- Проектируемые границы земельных участков

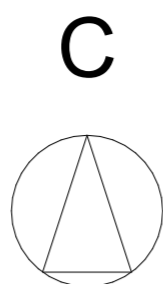

Экспликация зданий и сооружений

Зона по Ген-плану	№ поз.	Наименование	Кол-во этажей	Общ. площадь / востр. части	Кол-во посетит. / стр.	Площадь застр.
О 1	1	Общественно-деловой торговый центр (проект.)	4	10350	120/23+6	2521,52
О 1	1.2	Летние павильоны общественного питания (проектируемый)	1	150	64/6	156
О 1	2	Торговый центр (сущ.)	4	5570		154,7
О 1	3	Предприятие общественного питания (проект.)	1	3493	300/46	1266
О 1	4	Владимирский центральный рынок (предлагается к реконструкции)	4	5970		4349,80
Ж 3	5	Жилой дом (сущ.)	1	155		173
Ж 3	6	Складские помещения (сущ.)	9	423		435
О 1	7	Магазин	1	275		305
О 1	8	Памятное место	1	-		-
Объекты инженерно-коммунальной инфраструктуры квартала						
О 1	С 1	Трансформаторная подстанция	1	44		49
Ж 3	С 2	Трансформаторная подстанция	1	44		49

Ведомость использования земельных участков и территориальных зон

Площадь участка в границах проектирования 35784,34 м2


Обозначение на плане	Вид разрешенного использования	Вид использования земельного участка	Кол-во этажей	Предельные параметры объектов капитального строительства		Мощность проектируемого объекта (общая площадь)	Площадь функциональной зоны (территории)	Примечание
				Допустимая высота объектов, м	Максимальный % застройки			
Общественно-деловые зоны								
0 1 Зона делового, общественного и коммерческого назначения – зона развития	Основной	Торговый центр (проектируемый)	4	15	50	10350 м2 в т.ч. 2700 м2 торг площади – 115 раб. мест В кафе 120 посадоч. мест – 23 раб. мест Уличное кафе – 6 раб. мест Пропускная способность 1620 чел./день в торг комплексе	23963 м2	
		Предприятие общественного питания	2	15	50	3493 м2 Количество посетителей – 300 Количество раб. мест – 46		

18-ППТ					
Территория ул. Батурина г. Владимира					
Изм.	Колуч.	Лист	№Док.	Подп.	Дата
Архитектор					
Архитектор	Петров				
ГАП					
Н.Контроль					
Проект планировки территории по ул. Батурина			Стадия	Лист	Листов
Чертеж планировки территории (основной чертеж) М 1:1000			п	1	
			ИП Петров В С		

ЧЕРТЕЖ КРАСНЫХ ЛИНИЙ

ВЕДОМОСТЬ КООРДИНАТ ПОВОРОТНЫХ ТОЧЕК КРАСНЫХ ЛИНИЙ

№ точки	Координаты		№ точки	Координаты	
	X	Y		X	Y
1	192493,27	221901,97	11	192734,62	221581,72
2	192448,09	221766,93	12	192665,74	221479,95
3	192414,44	221666,56	13	192666,29	221553,84
4	192578,10	221610,59	14	192602,41	221575,59
5	192579,52	221614,64	15	192598,88	221565,26
6	192649,72	221591,07	16	192567,75	221576,67
7	192649,42	221693,83	17	192402,76	221630,58
8	192649,33	221724,22	18	192355,75	221487,34
9	192674,26	221846,21	19	192297,88	221376,47
10	192674,69	221600,36	20	192388,55	221652,99

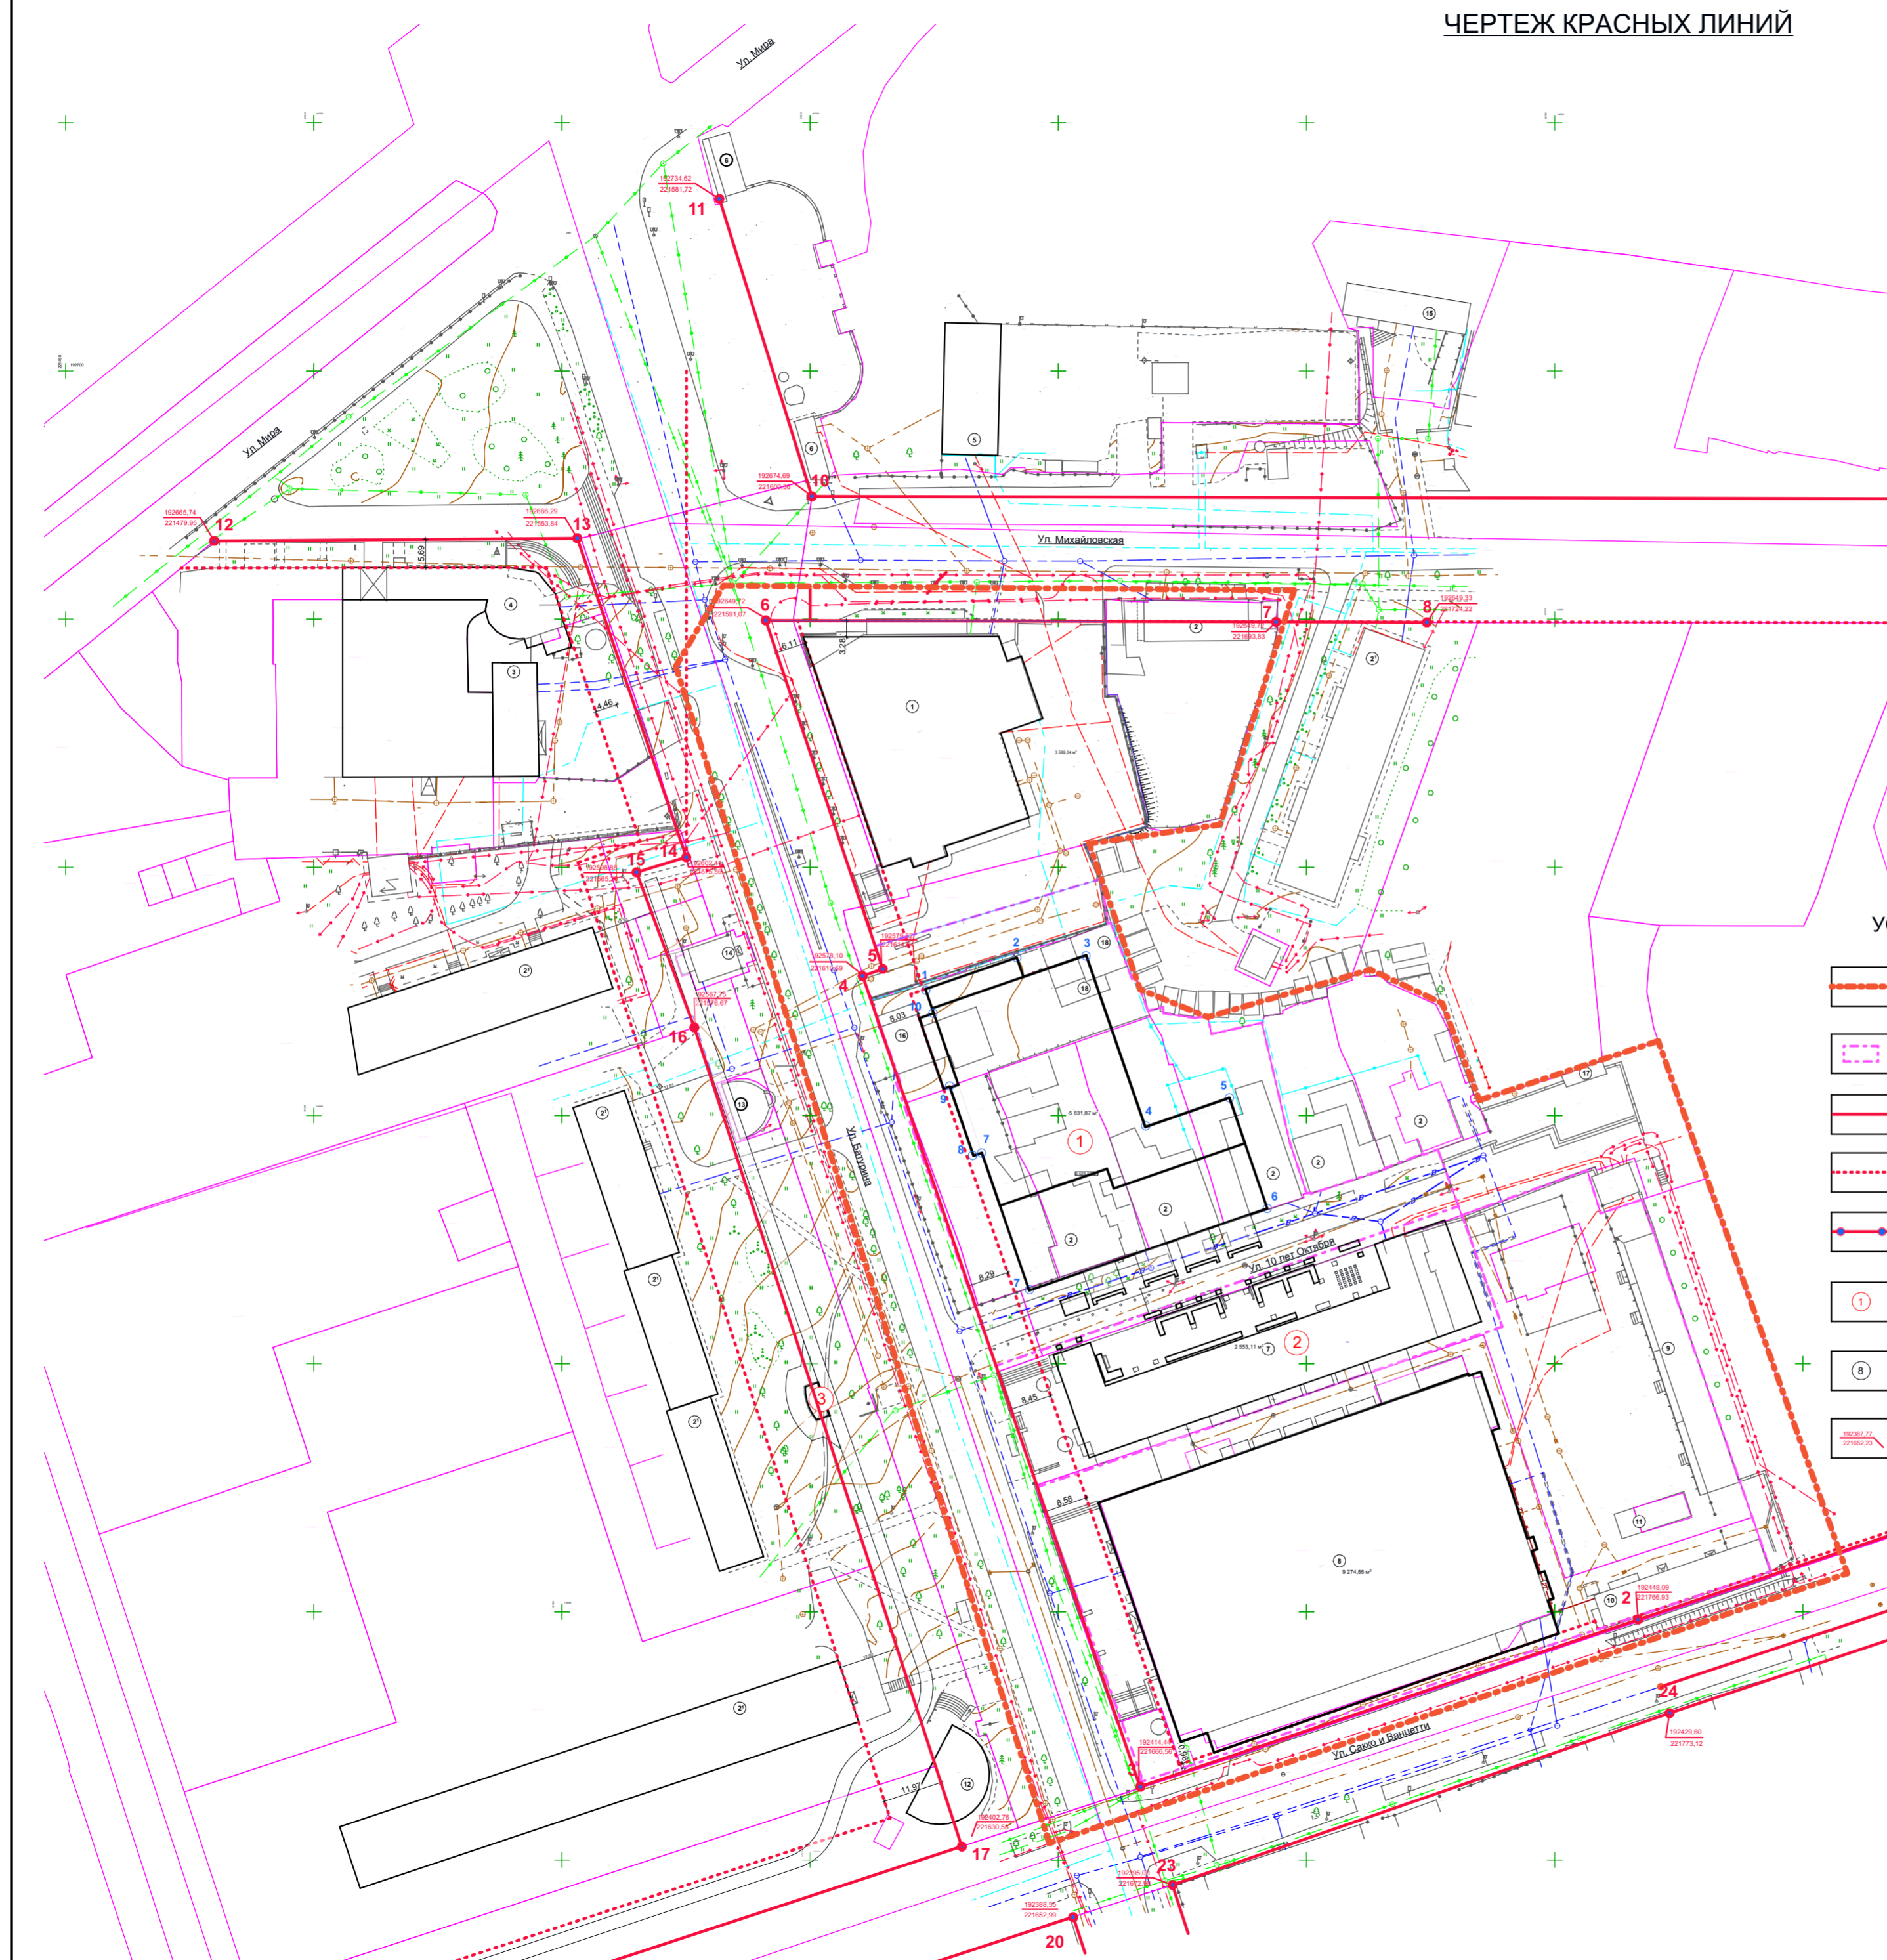

ЭКСПЛИКАЦИЯ ПРОЕКТИРУЕМЫХ ОБЪЕКТОВ

Номер на плане	Адрес	Наименование	№ точки	Координаты	
				X	Y
1	ул. Батурина	Торгово-офисный центр	21	192165,24	221727,51
2	ул. Батурина	Предприятие общественного питания	22	192171,95	221747,41
3	ул. Батурина	Стоянка велосипедистов	23	192395,00	221672,98
			24	192429,60	221773,12
			25	192470,61	221896,02

УСЛОВНЫЕ ОБОЗНАЧЕНИЯ

- ГРАНИЦА УЧАСТКА ПРОЕКТИРОВАНИЯ
- ГРАНИЦЫ ЗЕМЕЛЬНЫХ УЧАСТКОВ
- ПРОЕКТИРУЕМЫЕ КРАСНЫЕ ЛИНИИ
- ЛИНИИ РЕГУЛИРОВАНИЯ ЗАСТРОЙКИ
- ПОВОРОТНЫЕ ТОЧКИ ПЛАНИРУЕМЫХ КРАСНЫХ ЛИНИЙ
- НОМЕР ПО ЭКСПЛИКАЦИИ ПЛАНИРУЕМЫХ ОБЪЕКТОВ
- НОМЕР ПО ЭКСПЛИКАЦИИ СУЩЕСТВУЮЩИХ ОБЪЕКТОВ
- КООРДИНАТЫ ПОВОРОТНЫХ ТОЧЕК ПЛАНИРУЕМЫХ КРАСНЫХ ЛИНИЙ

ЭКСПЛИКАЦИЯ СУЩЕСТВУЮЩИХ ОБЪЕКТОВ

Номер на плане	Адрес	Наименование
1	ул. Батурина, 20	Торгово-офисный центр
2	ул. 10 лет Октября	Жилой дом
2'	ул. Мира, 34, 34а, ул. Батурина, 21, ул. Сафо и Ванцетти, 39	Многоквартирный жилой дом
3	ул. Мира, 34	Бизнес центр
4	ул. Мира, 34	Бизнес центр
5	ул. Батурина, 24	Кафе "СИМА"
6	ул. Мира, 36 А, Б	Киоск
7	ул. Батурина, 14 к4	Владимирский центральный рынок /лавильон 1/
8	ул. Батурина, 14	Владимирский центральный рынок /лавильон 2/
9	ул. Батурина, 14 к1	Магазин
10	ул. Батурина, 14 к2	Почтовое отделение. Магазин
11	ул. Батурина, 14 к3	Магазин
12	улица Сафо и Ванцетти, 39А	Цветочный павильон
13	ул. Батурина, 21Б	Цветочный павильон
14	ул. Батурина, 21А	Магазин Жасмин
15	ул. Михайловская, 9	Современная гуманитарная академия, Владимирский филиал
16	ул. Батурина, 14А	Административное здание
17	ул. Батурина, 14А	Стела в честь посещения В.И. Лениным города Владимира в 1893 году

18-ППТ					
Территория ул. Батурина г. Владимира					
Изм.	Копуч.	Лист	№Док.	Подп.	Дата
Архитектор		Петрова			
ГАП		Петров			
Н.контроль					
Проект планировки территории по ул. Батурина			Стадия	Лист	Листов
Чертеж красных линий м 1:1000			П	2	
ИП Петров В.С.					

