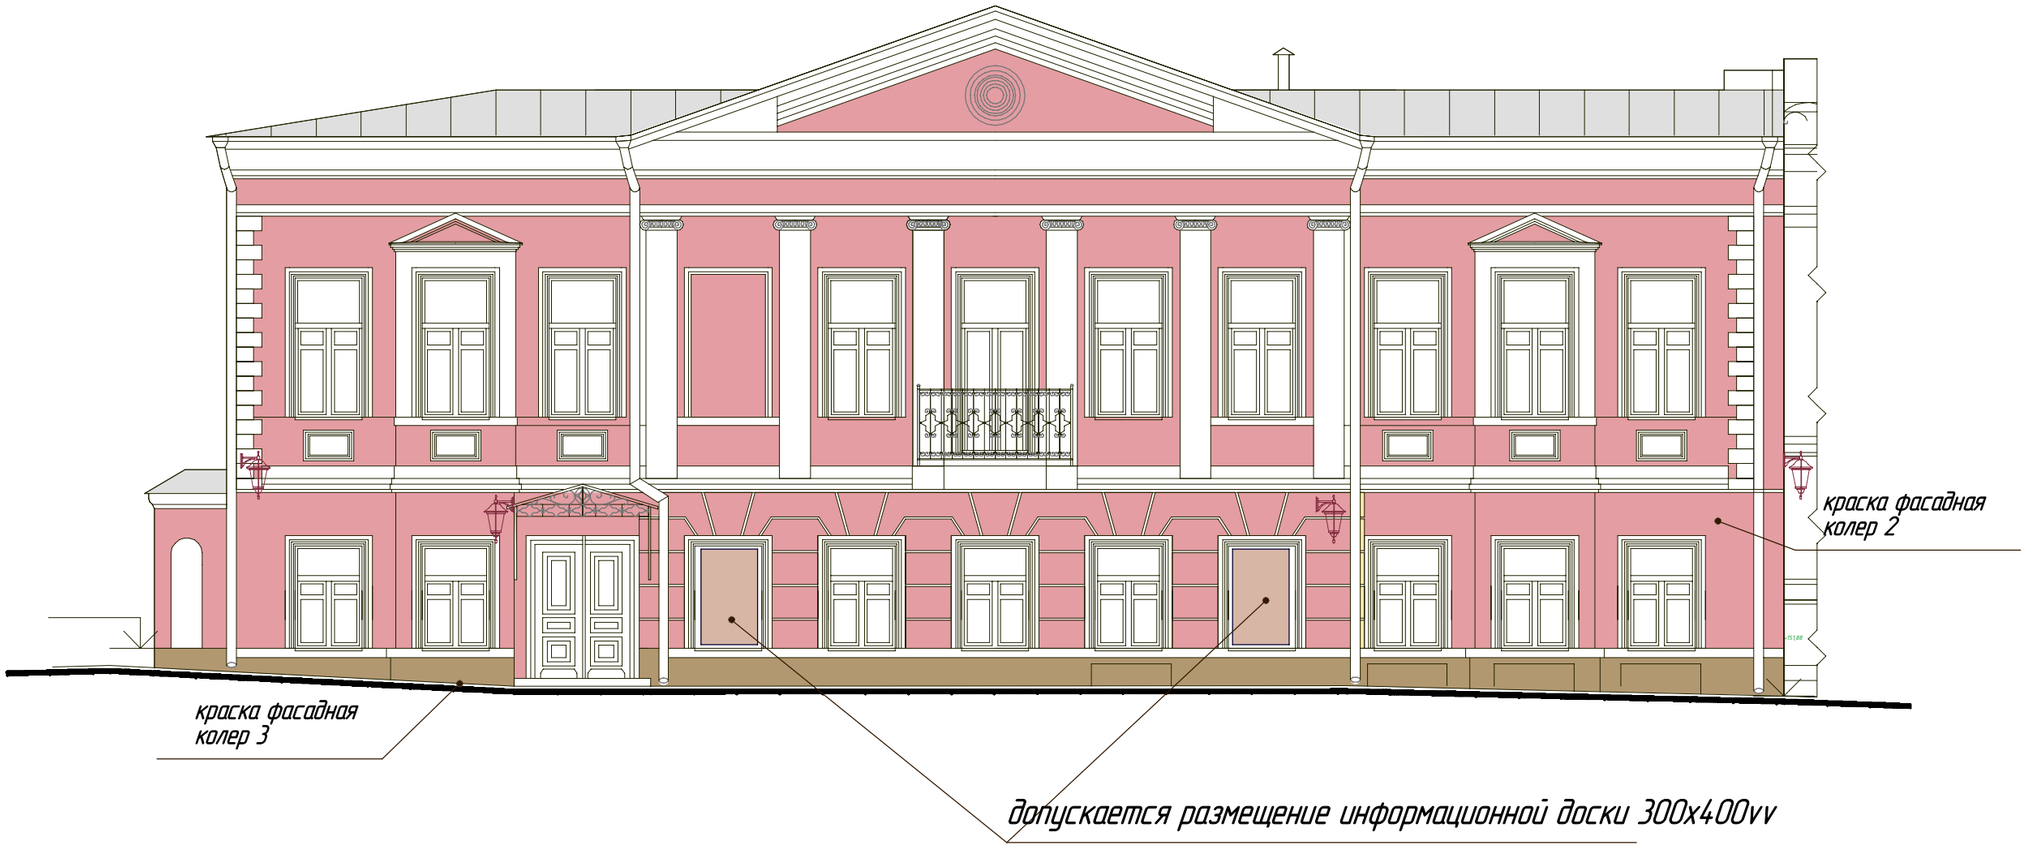

ведомость отделки фасада

Марка Поз.	Обозначение	Наименование	Кол.	Масса ед.кг	Примечание
1.	колер супербелый	Максишилд-матовая акриловая краска для фасадных работ			
2.	H 35/L75/C42-Bordeaux 85	Максишилд-матовая акриловая краска для фасадных работ			3D-system CAPAROL
3.	H 85/L60/C14-Ginster 40	Терракоат-стандарт. цветное рельефное штукатурное покрытие на акриловой основе			

ГАП	МальцеваА.		
проектир	ЗахарушкинаЕ.		
Проверил			
исполнил			
Н. контр.			

г. Владимир, историческое ядро
ул. Б.Московская, четная сторона.

фасады и внешнее комплексное благоустройство в границах исторического ядра г. Владимира

Стадия	Лист	Листов
ПП		

колеровочный паспорт. М 1:100
ул.Б.Московская д. №3

ООО "ГРАНЬ"
2008г.