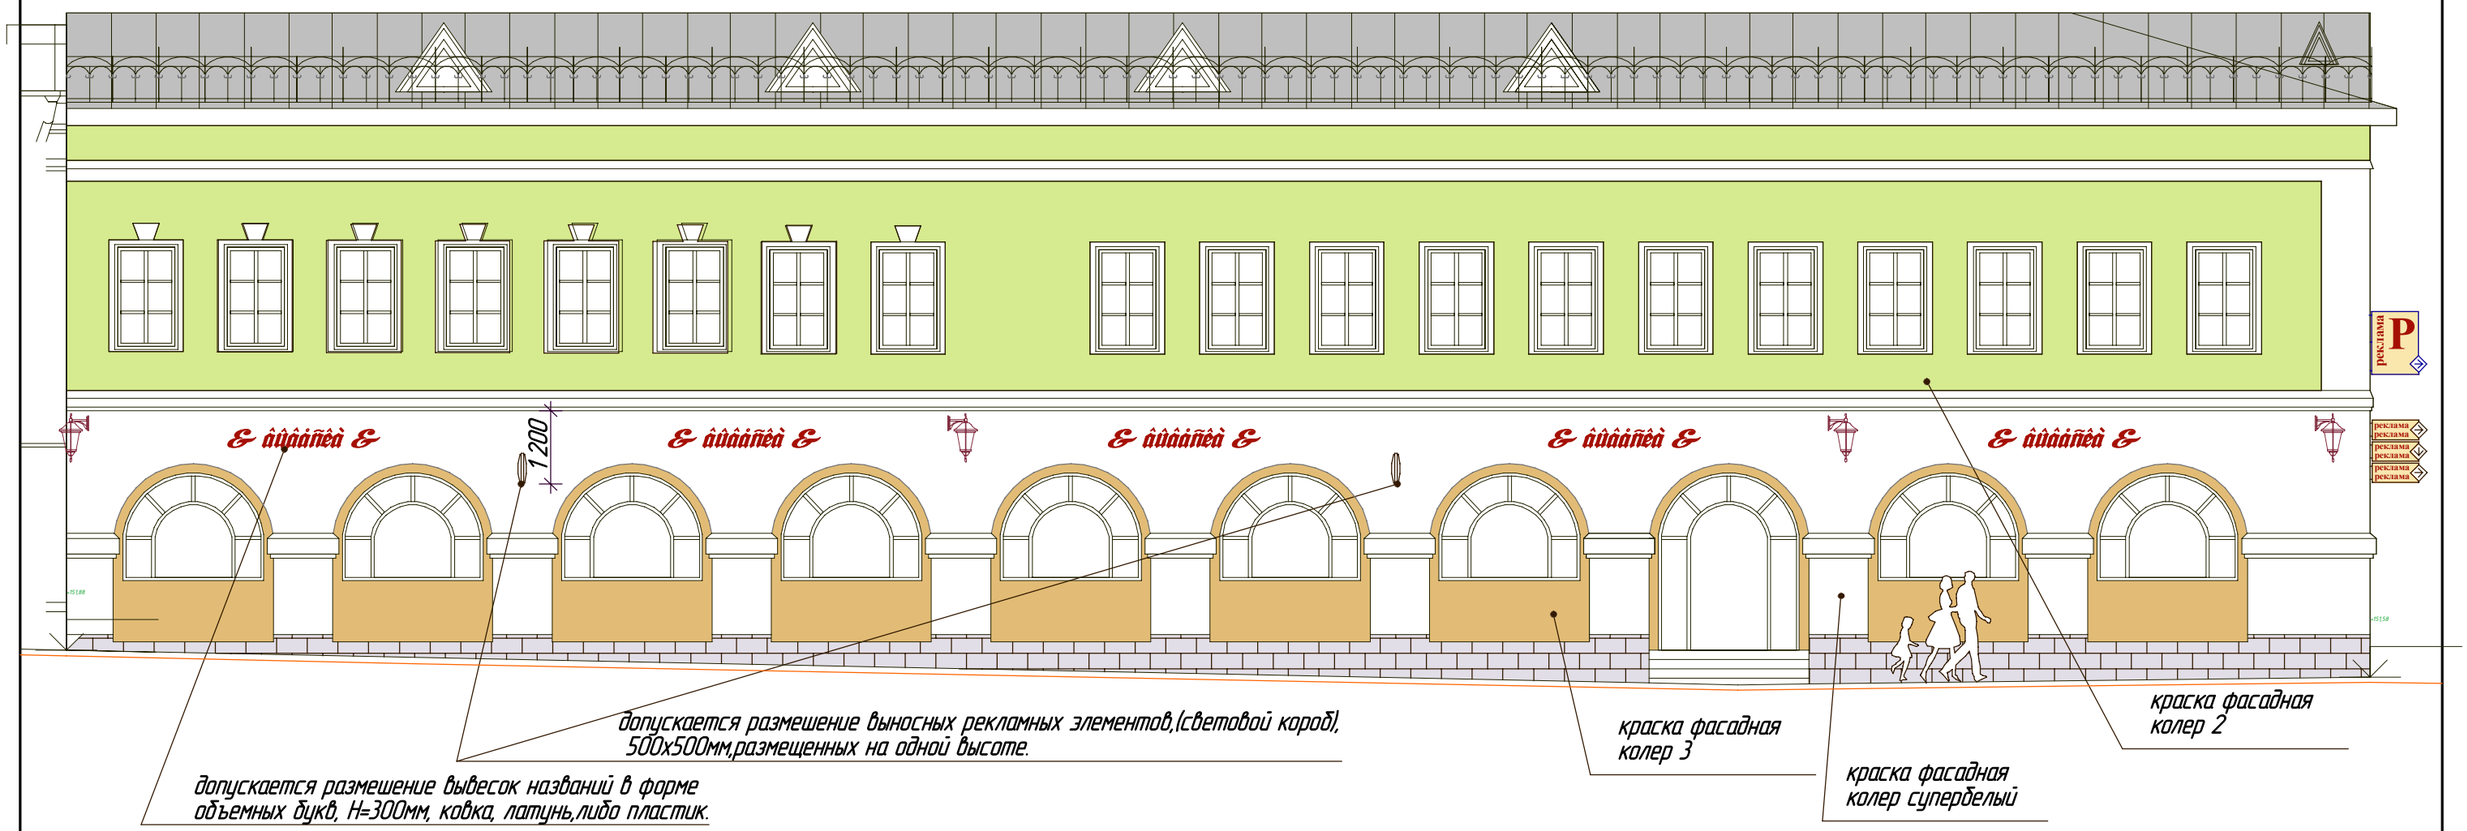

допускается размещение вывесок названий в форме объемных букв, H=300мм, ковка, латунь,либо пластик.

допускается размещение выносных рекламных элементов,(световой короб), 500х500мм,размещенных на одной высоте.

краска фасадная колер 3

краска фасадная колер супербелый

краска фасадная колер 2

ведомость отделки фасада

Марка Поз.	Обозначение	Наименование	Кол.	Масса ед.кг	Примечание
1.	колер супербелый	Максишилд-матовая акриловая краска для фасадных работ			
2.	H 105/L80/C56-Mai 80	Максишилд-матовая акриловая краска для фасадных работ			3D-system CAPAROL
3.	H 80/L78/C36-Palazzo 260	Терракоат-стандарт. цветное рельефное штукатурное покрытие на акриловой основе			

		г. Владимир, историческое ядро ул. Б.Московская, четная сторона.	
ГАП	МальцеваА.	фасады и внешнее комплексное благоустройство в границах исторического ядра г. Владимира	Стадия: ПП; Лист: ; Листов:
проектир	ЗахарушкинаЕ.		
Проверил		колеровочный паспорт. М 1:100 ул.Б.Московская д. №№5,7	ООО "ГРАНЬ" 2008г.
исполнил			
Н. контр.			