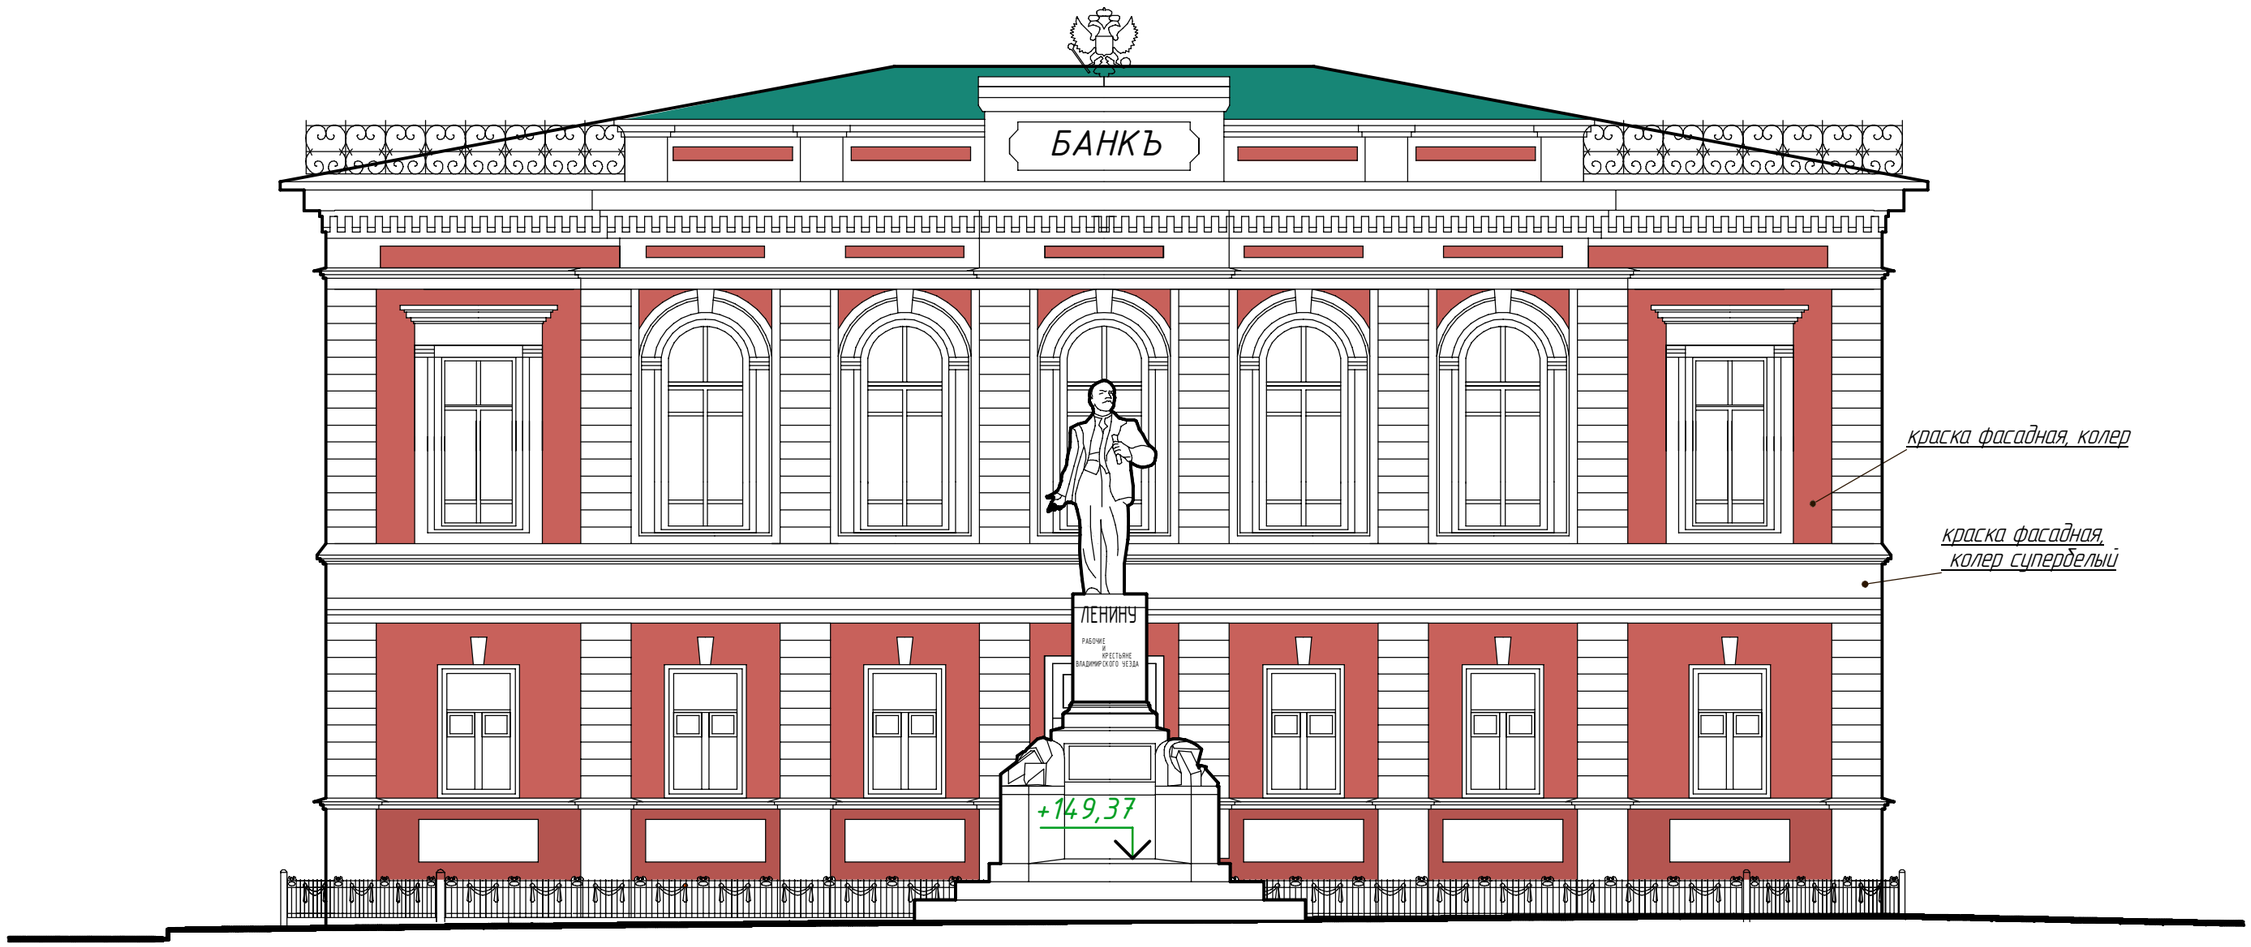

фото выполнено в сентябре 2008г.

ведомость отделки фасада

Марка Поз.	Обозначение	Наименование	Кол.	Масса ед.кг	Примечание
1.	колер супербелый	Максишилд-матовая акриловая краска для фасадных работ			
2.	H 30/L60/C32-Koral 145	Максишилд-матовая акриловая краска для фасадных работ			3D-system CAPAROL
3.	H 30/L55/C36-Koral 140	Терракоат-стандарт. цветное рельефное штукатурное покрытие на акриловой основе			

ГАП	МальцеваА.	г. Владимир, историческое ядро ул. Б.Московская, нечетная сторона.	
проектир	ЗахарушкинаЕ.	фасады и внешнее комплексное благоустройство в границах исторического ядра г. Владимира	Стадия: ПП; Лист; Листов
Проверил		колеровочный паспорт. М 1:100 ул.Б.Московская д. №29	ООО "ГРАНЬ" 2009г.
исполнил			
Н. контр.			

Взамен инв. N

Подпись и дата

Инв. N подл.