


фасадная краска колер 2


фасадная краска колер 1

ведомость отделки фасада

Марка Поз.	Обозначение	Наименование	Кол.	Масса ед.кг	Примечание
1.	H 80/L85/C36-Palazzo 265	Максиглэд-матовая акриловая краска для фасадных работ			3D-system CAPAROL
2.	колер супердельи	Максиглэд-матовая акриловая краска для фасадных работ			
3.	H 30/L68/C7-Koral 35	Терракоат-стандарт, цветное рельефное штукатурное покрытие на акриловой основе			

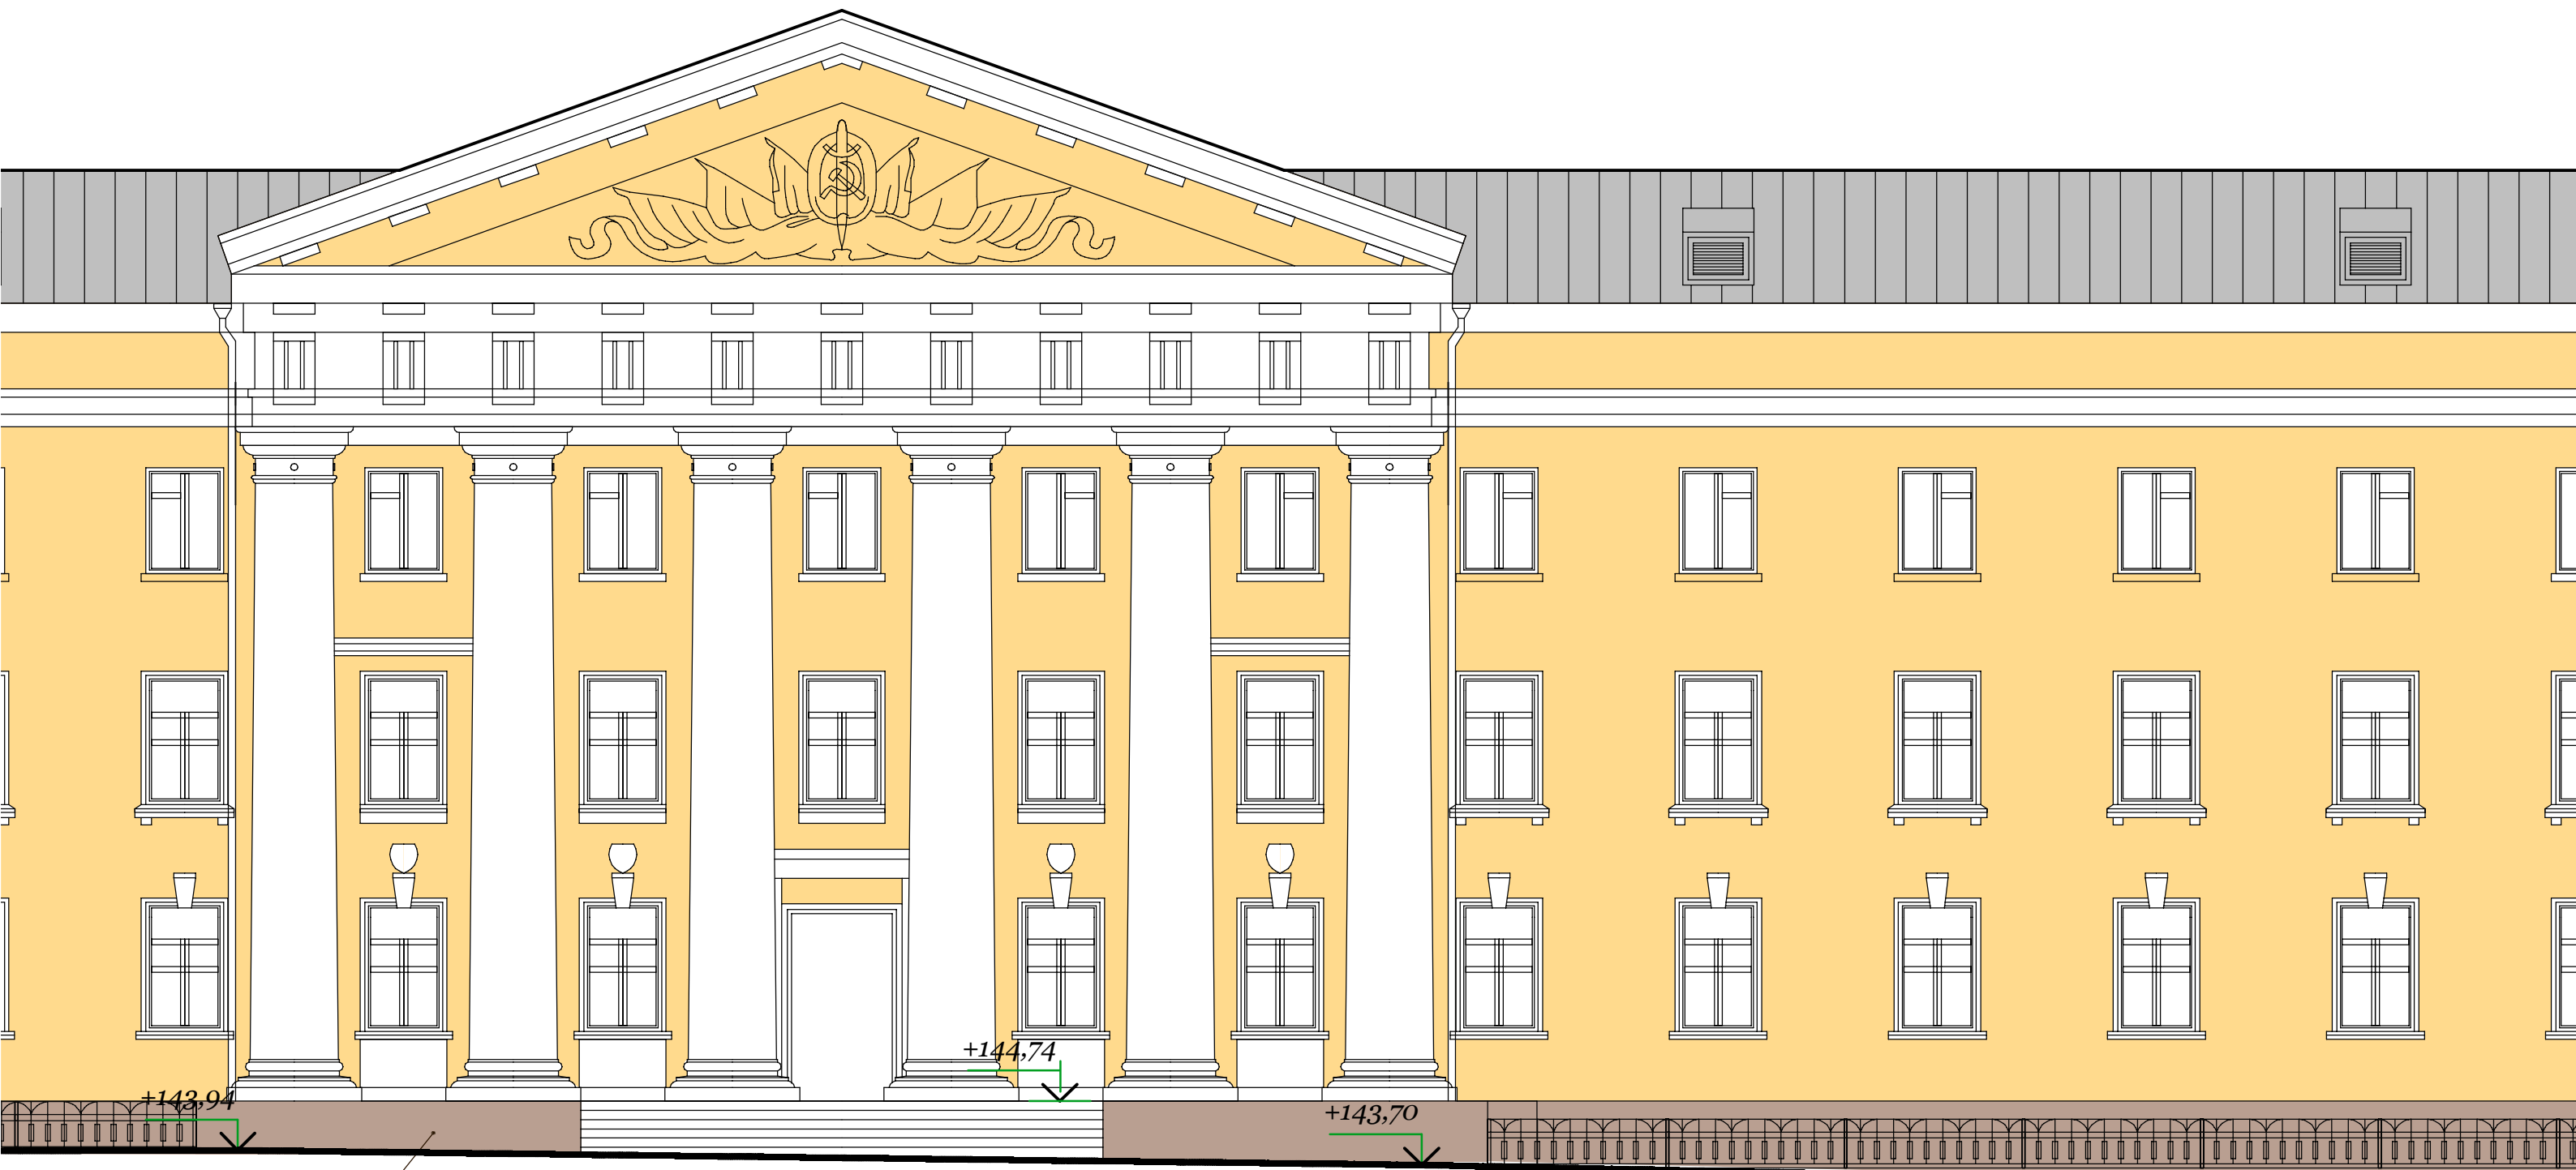

фасадная краска колер 1

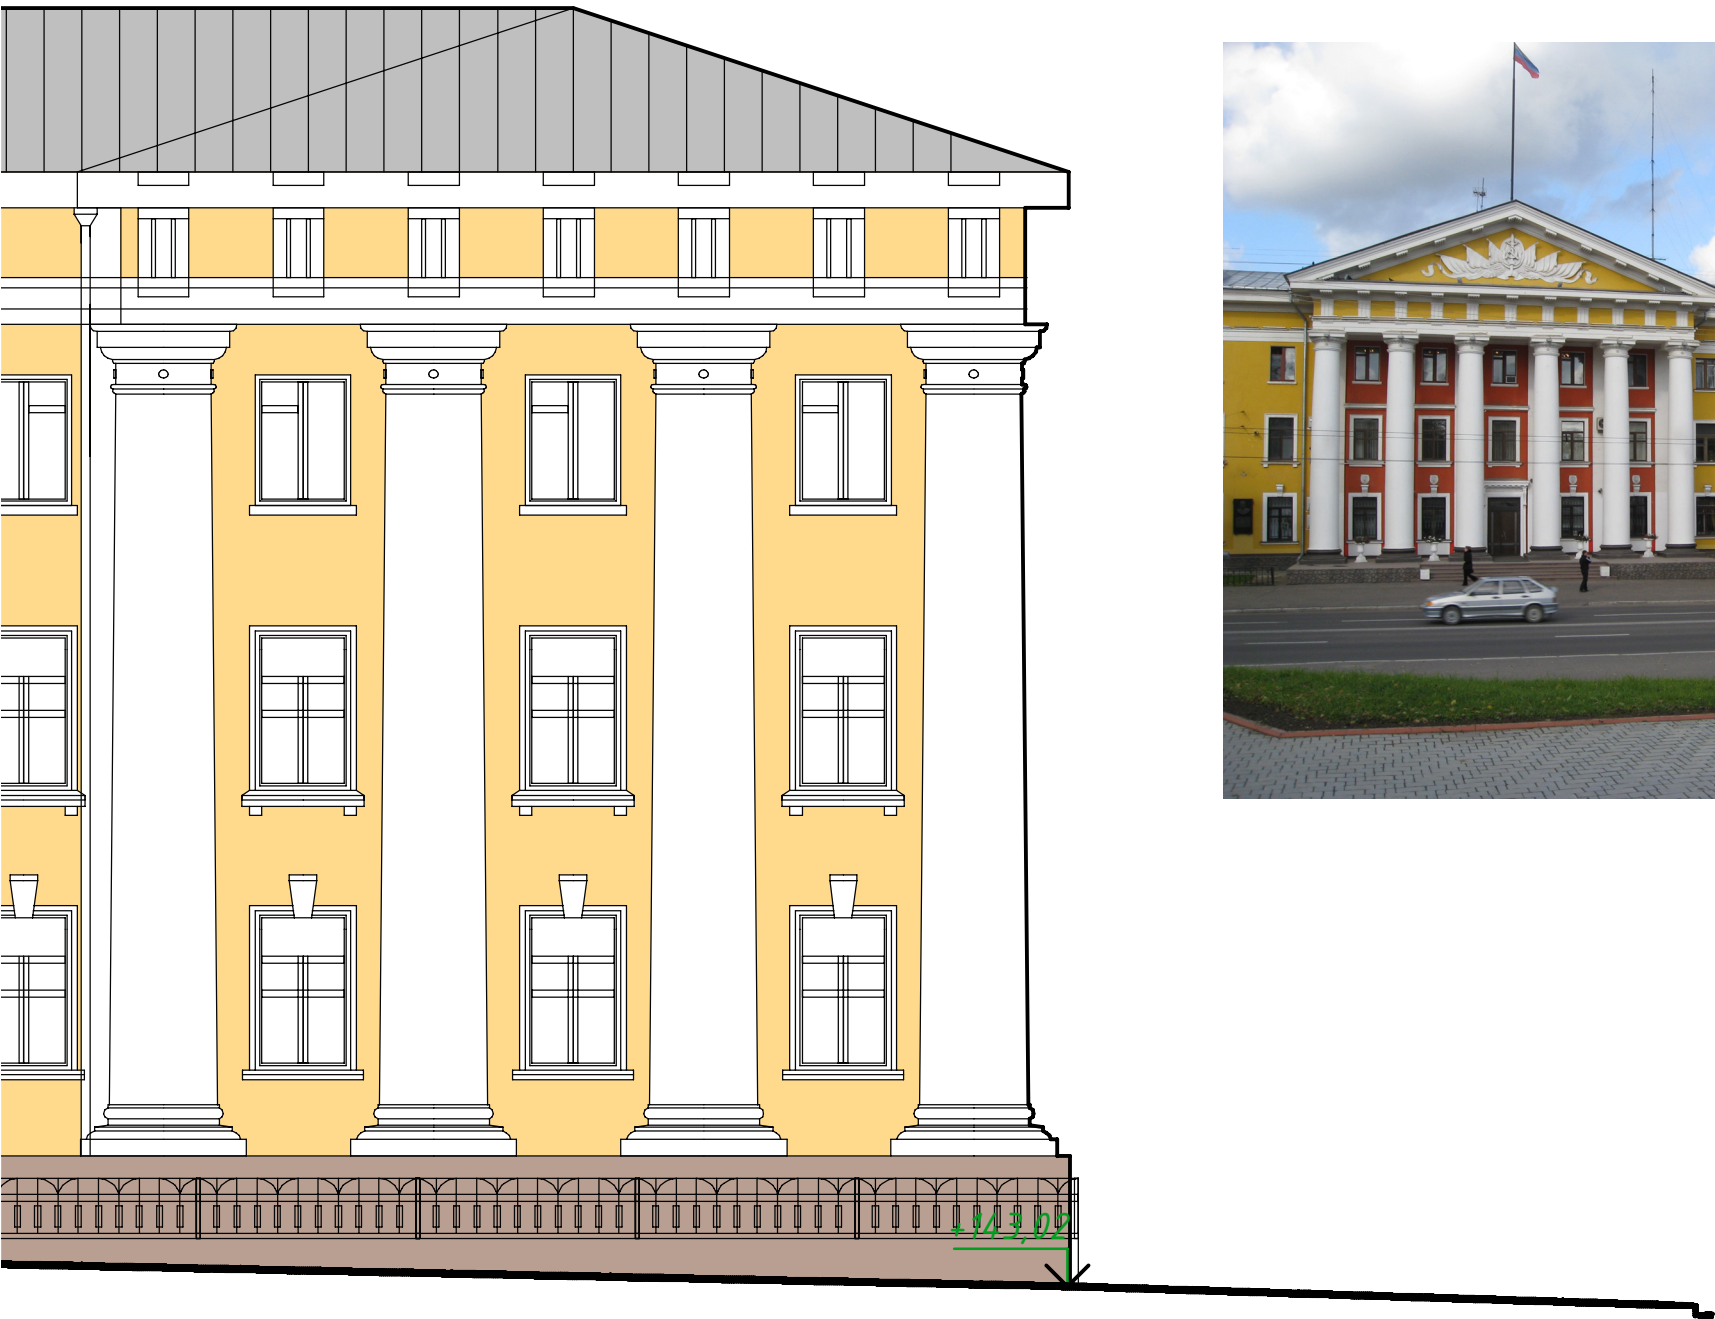

				г. Владимир, историческое ядро ул. Б.Московская, нечетная сторона			
				фасады и внешнее комплексное благоустройство в границах исторического ядра г. Владимира	Стадия	Лист	Листов
ГАП	МальцеваА.				ПП		
проектир	ЗахарушкинаЕ.			колорочный паспорт. М 1:100 ул.Б.Московская д. №47			
Проверил							
исполнил							
Н. контр.							
				ООО "ГРАНЬ" 2009г.			