


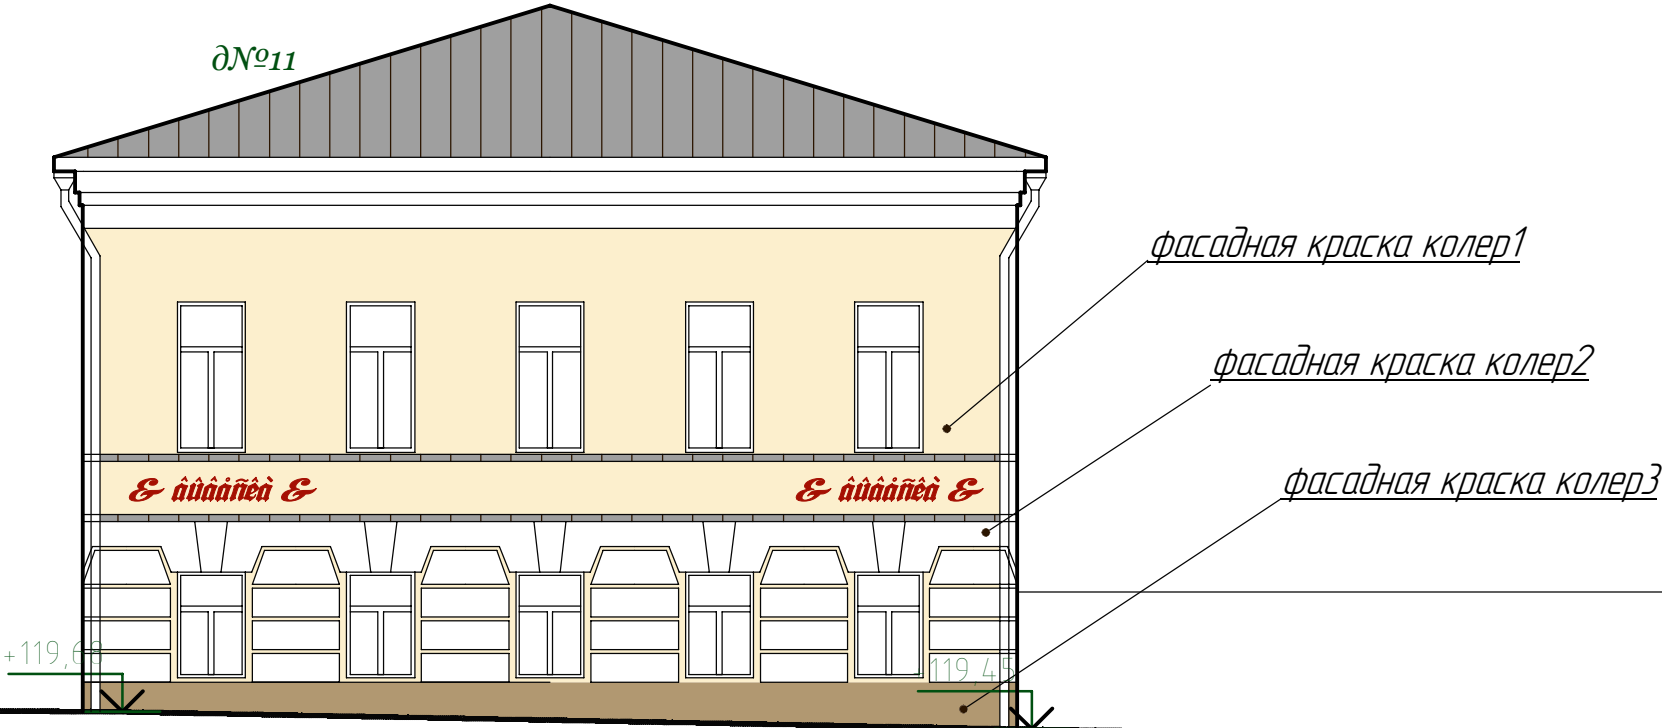

возможно размещение названия офиса в форме объемных букв
выполнено на одной высоте, H=300мм



ведомость отделки фасада

Марка Поз.	Обозначение	Наименование	Кол.	Масса ед.кг	Примечание
1.	H 85/L93/C14-Ginster 90	Максицикл-матовая акриловая краска для фасадных работ			
2.	колер белый -ваниль	Максицикл-матовая акриловая краска для фасадных работ			3D-system CAPAROL
3.	H 85/L60/C14-Ginster 40	Терракрат-стандарт, цветное рельефное штукатурное покрытие на акриловой основе			

				г. Владимир, историческое ядро							
				ул. Б.Московская, нечетная сторона.							
				фасады и внешнее комплексное благоустройство в границах исторического ядра г. Владимира	Стадия	Лист	Листов				
ГАП	МальцеваА.				ПП						
проектир	ЗахарушкинаЕ.										
Проверил				колеровочный паспорт. М 1:100 ул.Б.Нижегородская д. №11							
исполнил											
Н. контр.											
				ООО "ГРАНЬ" 2009г.							