


Взамен инв. №	
Подпись и дата	
Инв. № подл.	

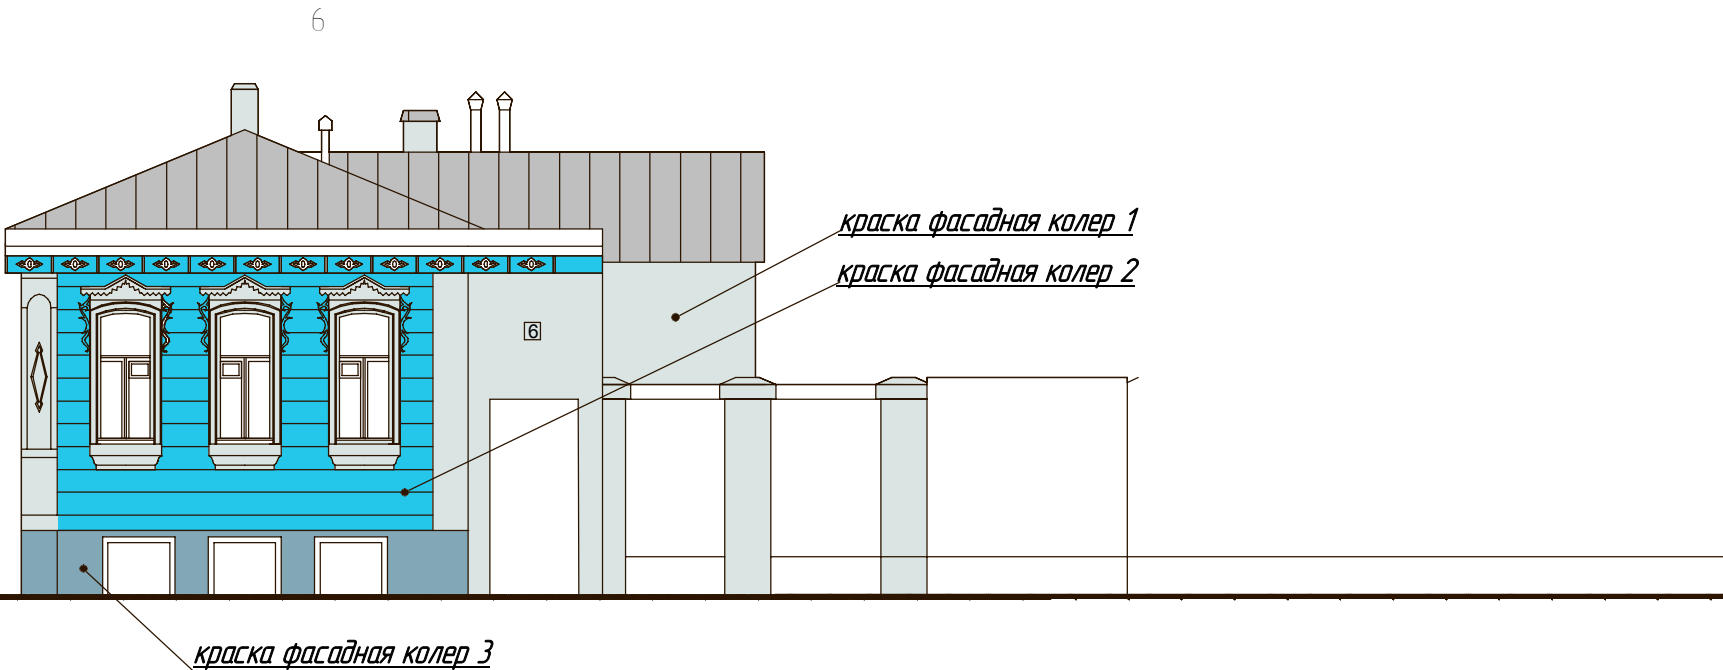

ведомость отделки фасада

Марка Поз.	Обозначение	Наименование	Кол.	Масса ед.кз	Примечание
1.	H 220/L85/C7-Arctis 90	Максишпд-матовая акриловая краска для фасадных работ			
2.	H 220/L75/C25-Arctis 110	Максишпд-матовая акриловая краска для фасадных работ			
3.	H 220/L65/C16 -Arctis 105	Терракоат-стандарт, цветное рельефное шпукатурное покрытие на акриловой основе			

				г. Владимир, историческое ядро			
				ул. Б.Московская, четная сторона.			
				фасады и внешнее комплексное благоустройство в границах исторического ядра г. Владимира	Стадия	Лист	Листов
ГАП	МальцеваА.				ПП		
проектир	ЗахарушкинаЕ.						
Проверил				колеровочный паспорт. М 1:100 ул.Б.Нижегородская ,д.№6			
исполнил							
Н. контр.							
				ООО "ГРАНЬ" 2009г.			