


Взам. инв. N	
Подпись и дата	
Инв. N подл.	

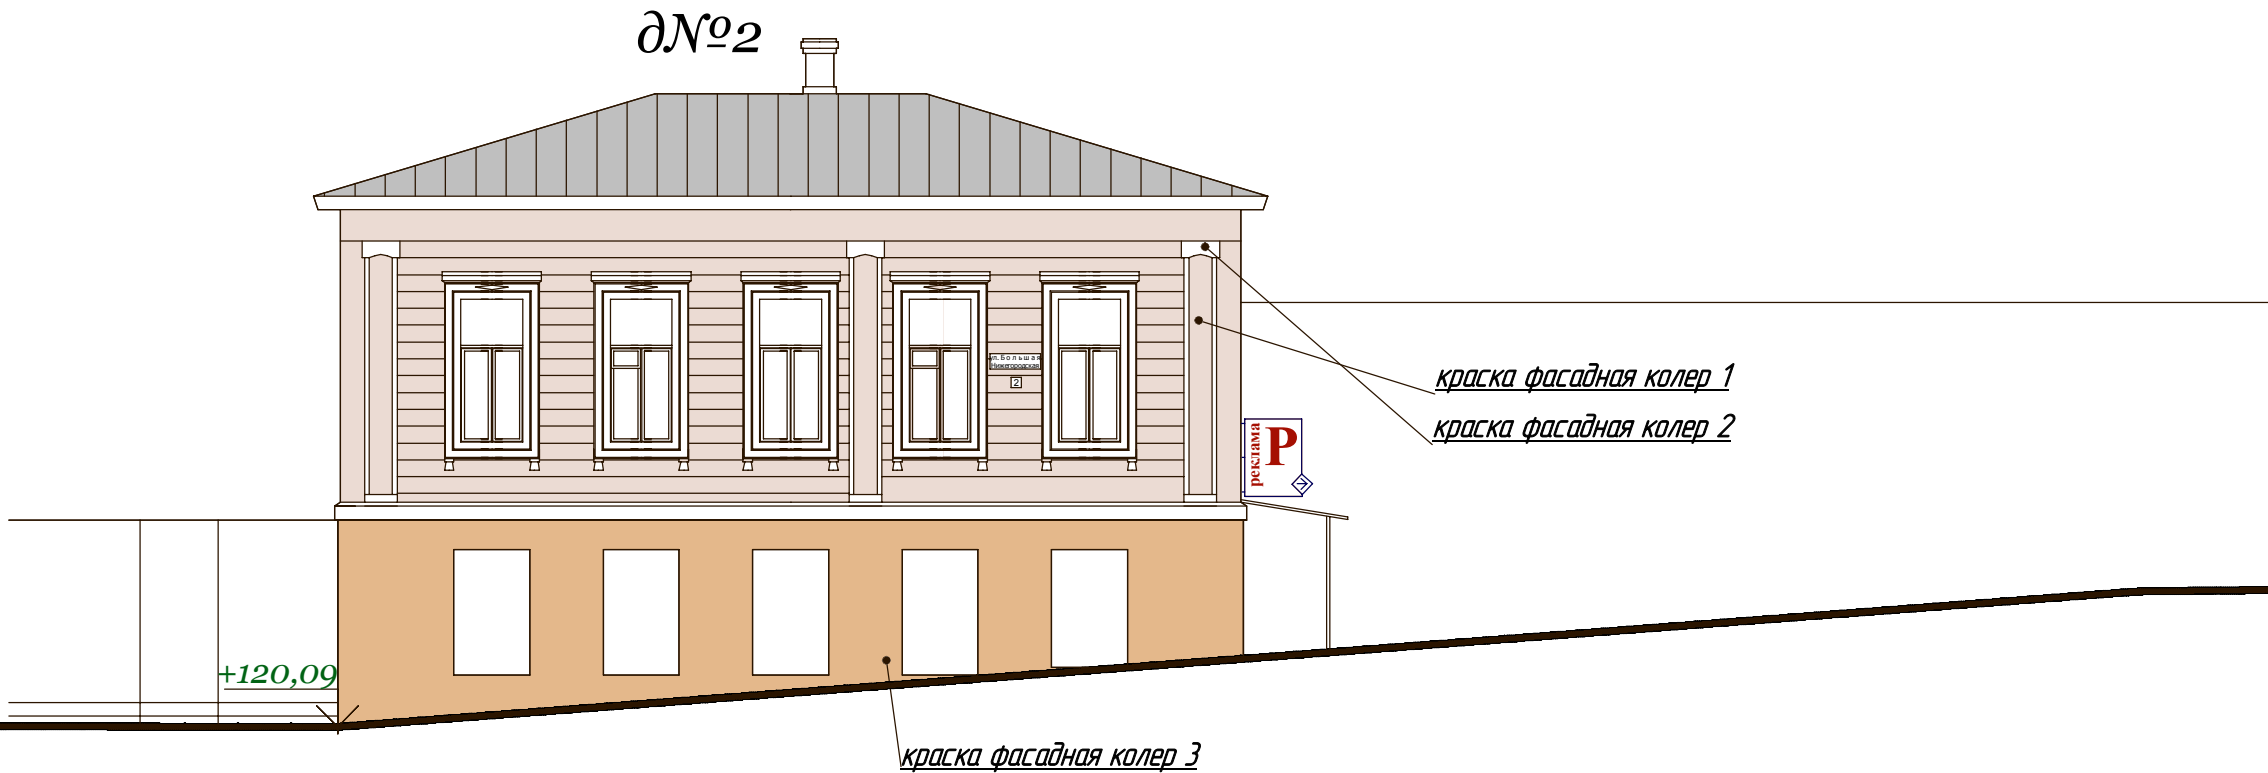

ведомость отделки фасада

Марка Поз.	Обозначение	Наименование	Кол.	Масса ед.кз	Примечание
1.	Н 30/L87/C4-Koral 20	Максицикл-матовая акриловая краска для фасадных работ			
2.	колер супербелый	Максицикл-матовая акриловая краска для фасадных работ			
3.	Н 65/L85/C30-Siena 140	Терракот-стандарт, цветное рельефное шпательное покрытие на акриловой основе			

				г. Владимир, историческое ядро		
				ул. Б.Московская, четная сторона.		
				фасады и внешнее комплексное благоустройство в границах исторического ядра г. Владимира	Стадия	Лист
ГАП	МальцеваА.				ПП	Листов
проектир	ЗахарушкинаЕ.					
Проверил						
исполнил						
Н. контр.						
				колеровочный паспорт. М 1:100		
				ул.Б.Нижегородская ,д№2		
				ООО "ГРАНЬ"		
				2009г.		