








+113,33

краска фасадная

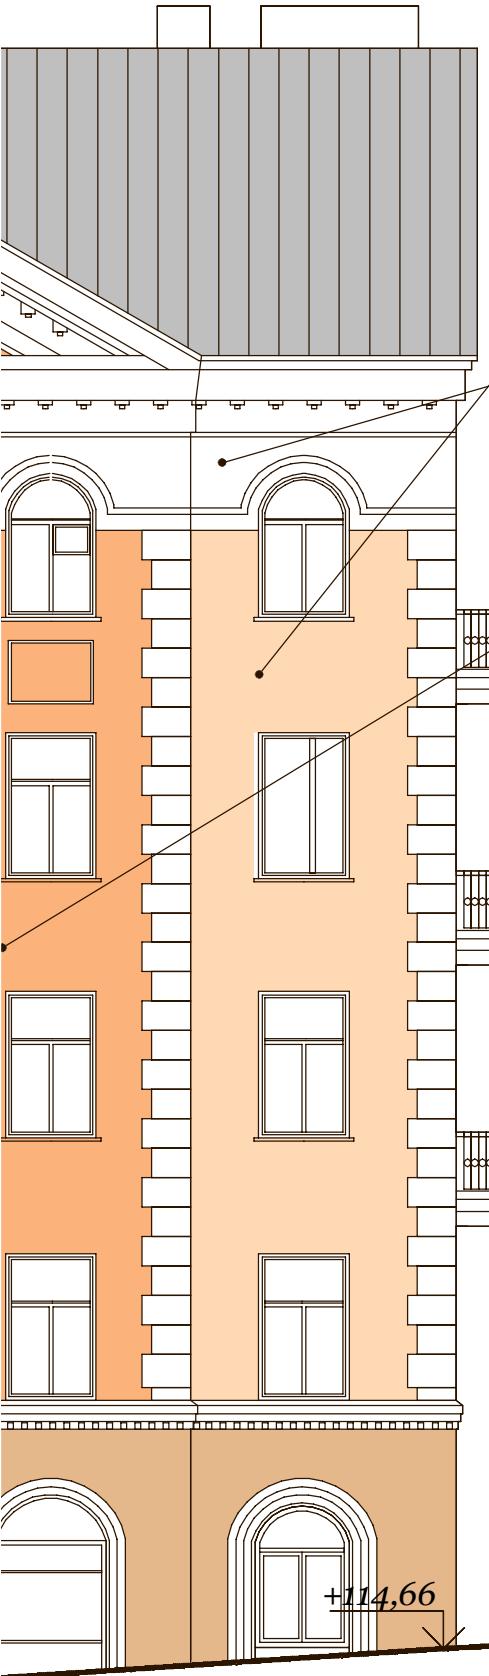

краска фасадная колер 1

краска фасадная колер 2

краска фасадная колер 3



Ведомость отделки фасада

Марка Поз.	Обозначение	Наименование	Кол.	Масса ед.кг	Примечание
1.	H 65/L85/C30-Siena 140	Максишилд-матовая акриловая краска для фасадных работ			
2.	колер супербелый	Максишилд-матовая акриловая краска для фасадных работ			
3,	H 65/L70/C50-Siena 160	Максишилд-матовая акриловая краска для фасадных работ			
4,	H 65/L85/C30-Siena 140	Терракот-стандарт. цветное рельефное штукатурное покрытие на акриловой основе			

г. Владимир, историческое ядро
ул. Б.Московская, четная сторона.

ГАП	Мальцева А.	фасады и внешнее комплексное благоустройство в границах исторического ядра г. Владимира	Стадия	Лист	Листов
проектнр	Захарушкина Е.		ПП		
Проверил					
исполнил					
Н. контр.					

колеровочный паспорт. М 1:100
ул.Б.Нижегородская, д.№34

000 "ГРАНЬ"
2009г.

колер 4