


# МУНИЦИПАЛЬНОЕ ОБРАЗОВАНИЕ ГОРОД ВЛАДИМИР ВЛАДИМИРСКОЙ ОБЛАСТИ

## ГЕНЕРАЛЬНЫЙ ПЛАН

### КАРТА ПЛАНИРУЕМОГО РАЗМЕЩЕНИЯ ОБЪЕКТОВ ЭЛЕКТРОСНАБЖЕНИЯ И СВЯЗИ МЕСТНОГО ЗНАЧЕНИЯ ГОРОДСКОГО ОКРУГА

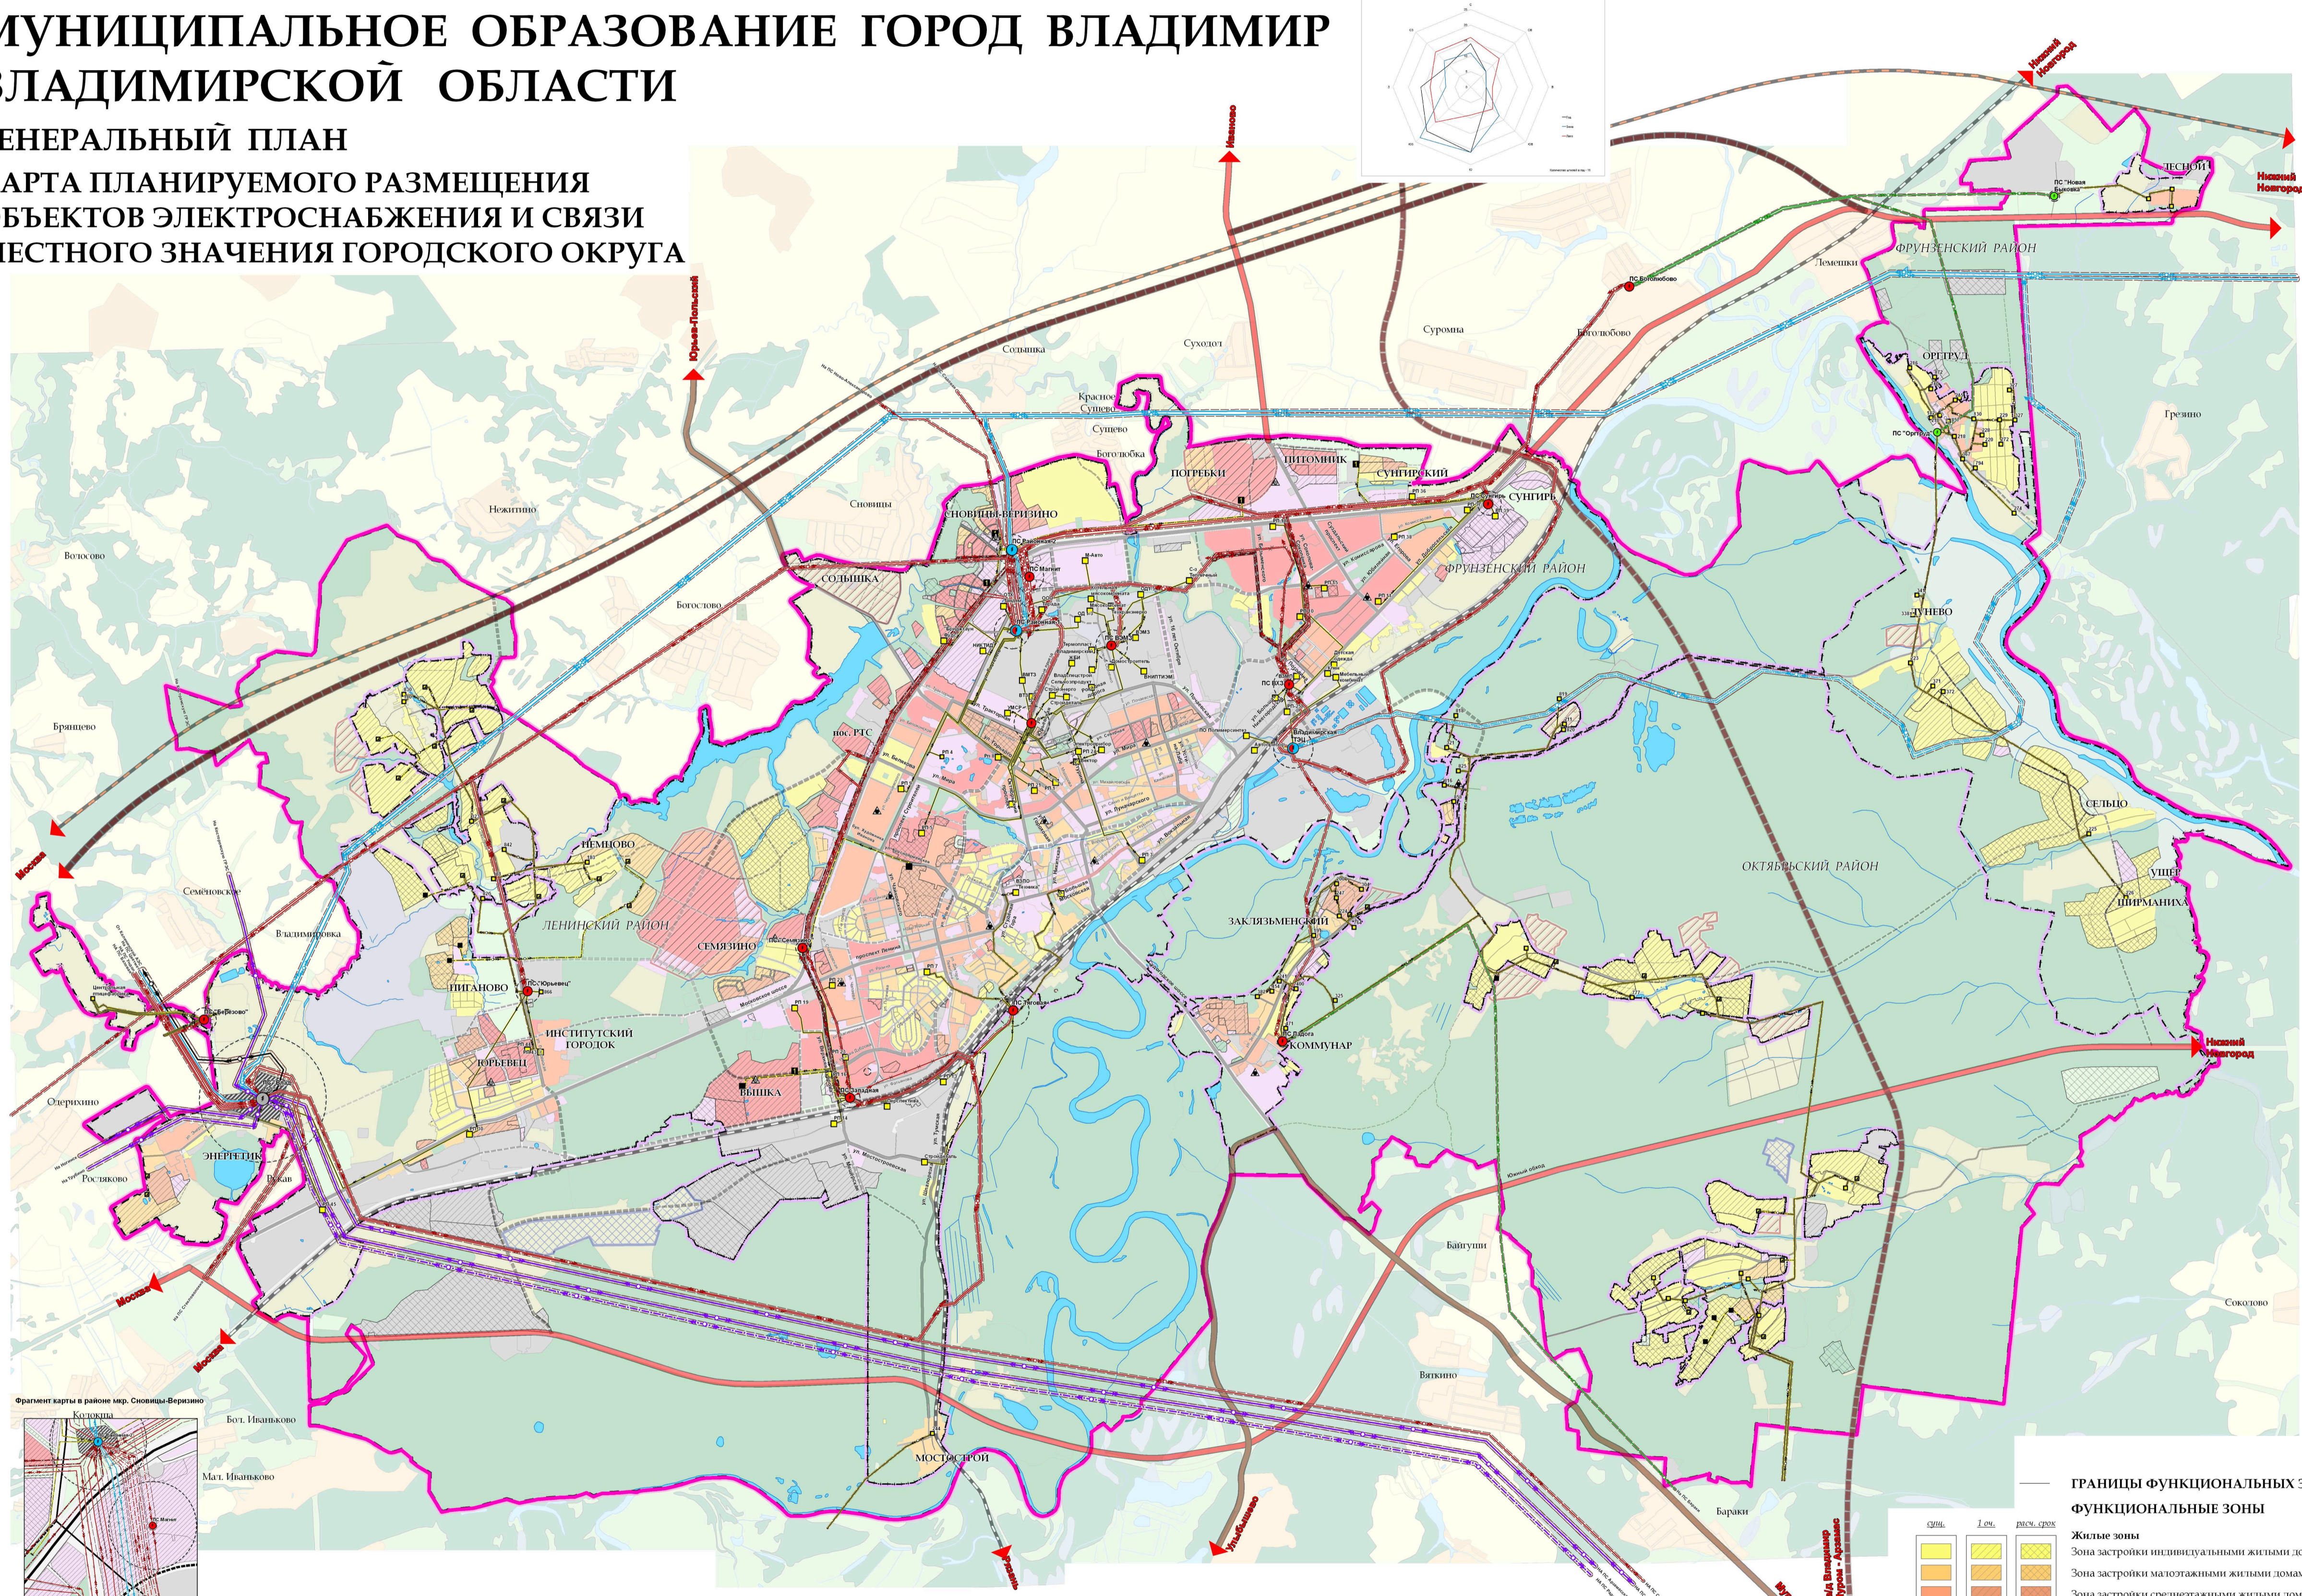

- ГРАНИЦЫ**  
Муниципального образования город Владимир  
Административных районов  
Населенных пунктов
- ВОДНЫЕ ОБЪЕКТЫ**  
Водоёмы  
Водотоки
- ЗОНЫ ПЕРСПЕКТИВНОГО ГРАДОСТРОИТЕЛЬНОГО РАЗВИТИЯ**  
Резервный фонд, в том числе  
Жилый  
Производственный

**ОБЪЕКТЫ ИНЖЕНЕРНОЙ ИНФРАСТРУКТУРЫ**

симв.	наименование	д.с.	д.с.	д.с.	д.с.
●	Объекты электроснабжения	федерального значения	Электростанция 750 кВ	Электростанция 220 кВ	Электростанция 110 кВ
●	Электростанция 35 кВ	Электростанция 10 кВ	Распределительная подстанция 10 кВ	Трансформаторная подстанция 10 кВ	Линии воздушных электропередач
●	федерального значения	ВЛ 750 кВ	ВЛ 500 кВ	ВЛ 220 кВ	ВЛ 220 кВ (смонтаж)
●	регионального значения	ВЛ 110 кВ	ВЛ 110 кВ (смонтаж)	ВЛ 35 кВ	ВЛ 10 кВ
●	местного значения	Кабельные линии	местного значения	КЛ 110 кВ	КЛ 10 кВ
▲	Объекты связи	местного значения	Автоматическая телефонная станция		

**ОБЪЕКТЫ ДЛЯ ОРГАНИЗАЦИИ ТРАНСПОРТНОГО ОБСЛУЖИВАНИЯ НАСЕЛЕНИЯ**

симв.	наименование	д.с.	д.с.	д.с.	д.с.
—	Железнодорожные пути	федерального значения	Автомобильные дороги	федерального значения	регионального или межмуниципального значения
—	Автомобильные дороги	федерального значения	Автомобильные дороги местного значения	главная улица	магистральные улицы и дороги
—	магистральные улицы и дороги	общегородского значения	районного значения	улицы и дороги местного значения	



**ГРАНИЦЫ ЗОН С ОСОБИМИ УСЛОВИЯМИ ИСПОЛЬЗОВАНИЯ ТЕРРИТОРИЙ**

симв.	наименование	д.с.	д.с.	д.с.	д.с.
—	Санитарно-защитные зоны предприятий, сооружений и иных объектов				
—	Санитарные разрывы от инженерных коммуникаций				
—	Охранные зоны объектов инженерной инфраструктуры				

**ГРАНИЦЫ ФУНКЦИОНАЛЬНЫХ ЗОН**

**ФУНКЦИОНАЛЬНЫЕ ЗОНЫ**

симв.	наименование	д.с.	д.с.	д.с.	д.с.
■	Жилые зоны	Зона застройки индивидуальными жилыми домами	Зона застройки малоэтажными жилыми домами	Зона застройки среднетэтажными жилыми домами	Зона застройки многоэтажными жилыми домами
■	Общественно-деловые зоны	Рекреационные зоны	Производственные зоны, зоны инженерной и транспортной инфраструктуры	Зона сельскохозяйственного использования	Зона размещения военных объектов и иные зоны специального назначения
■	Зоны специального назначения	Прочие озелененные территории			

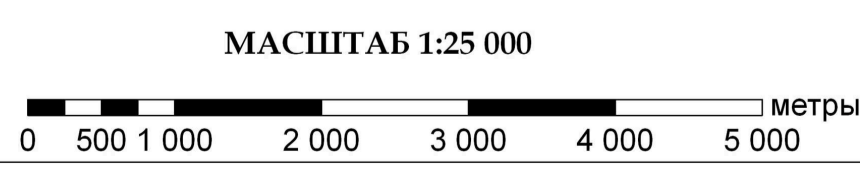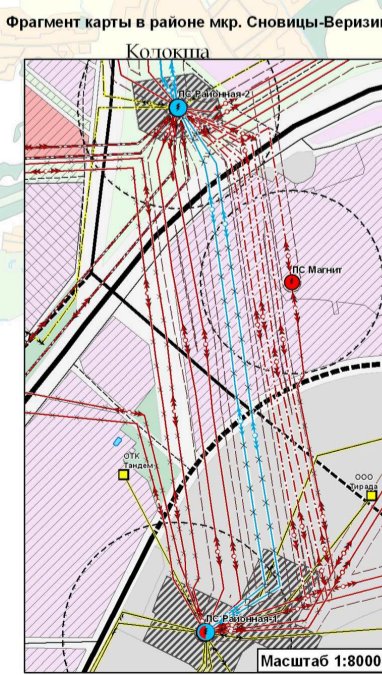

НАУЧНО-ПРОЕКТИВНЫЙ ИНСТИТУТ  
ПРОСТАСТРОИТЕЛЬНОГО ПЛАНИРОВАНИЯ «НИКО»  
МУНИЦИПАЛЬНОЕ ОБРАЗОВАНИЕ  
ГОРОД ВЛАДИМИР  
ВЛАДИМИРСКОЙ ОБЛАСТИ

КАРТА ПЛАНИРУЕМОГО РАЗМЕЩЕНИЯ ОБЪЕКТОВ  
ЭЛЕКТРОСНАБЖЕНИЯ И СВЯЗИ МЕСТНОГО ЗНАЧЕНИЯ  
ГОРОДСКОГО ОКРУГА

ИНВ. № 91/03

СВЕДЕНИЯ ОБ ОБЪЕКТАХ ФЕДЕРАЛЬНОГО И РЕГИОНАЛЬНОГО ЗНАЧЕНИЯ ПРОВОДЯТСЯ В ИНФОРМАЦИОННЫХ ЦЕЛЯХ И НЕ ПОДЛЕЖАТ УТВЕРЖДЕНИЮ.