

МУНИЦИПАЛЬНОЕ ОБРАЗОВАНИЕ ГОРОД ВЛАДИМИР
ВЛАДИМИРСКАЯ ОБЛАСТЬ
ГЕНЕРАЛЬНЫЙ ПЛАН
КАРТА ПЛАНИРУЕМОГО РАЗМЕЩЕНИЯ АВТОМОБИЛЬНЫХ ДОРОГ
МЕСТНОГО ЗНАЧЕНИЯ ГОРОДСКОГО ОКРУГА



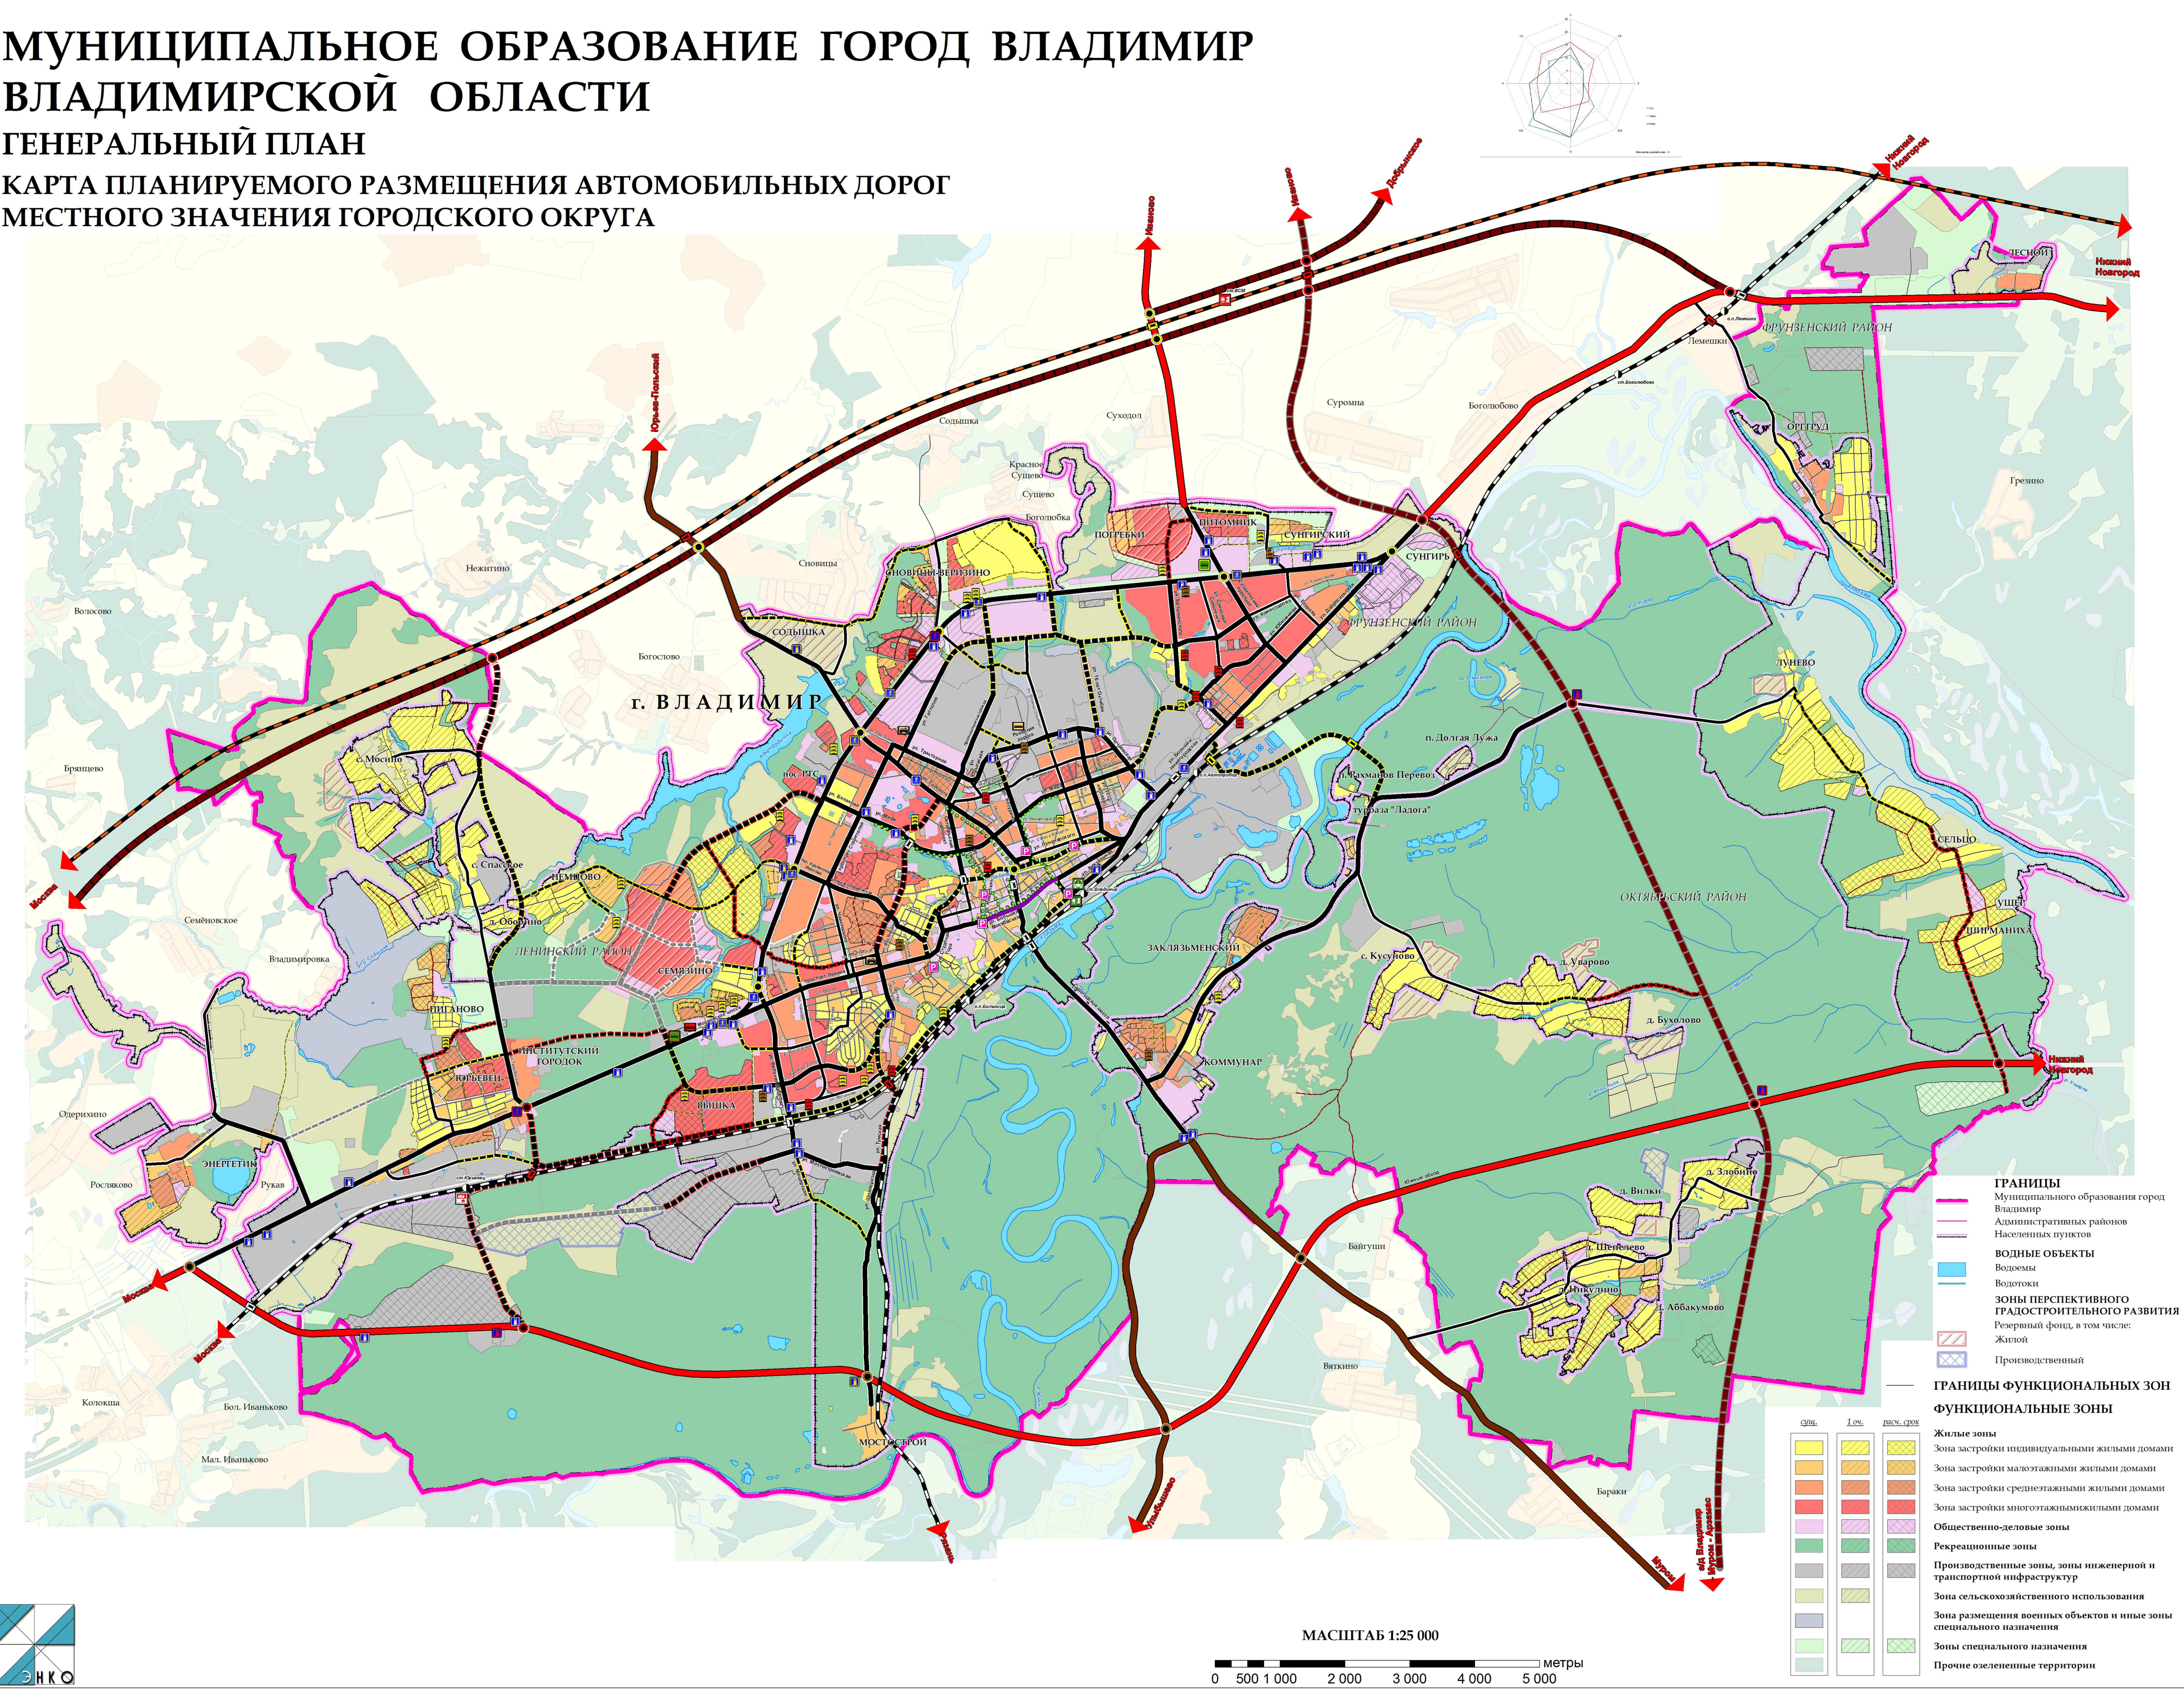


СХЕМА РАЗВИТИЯ ЛИНИЙ
ОБЩЕСТВЕННОГО ТРАНСПОРТА

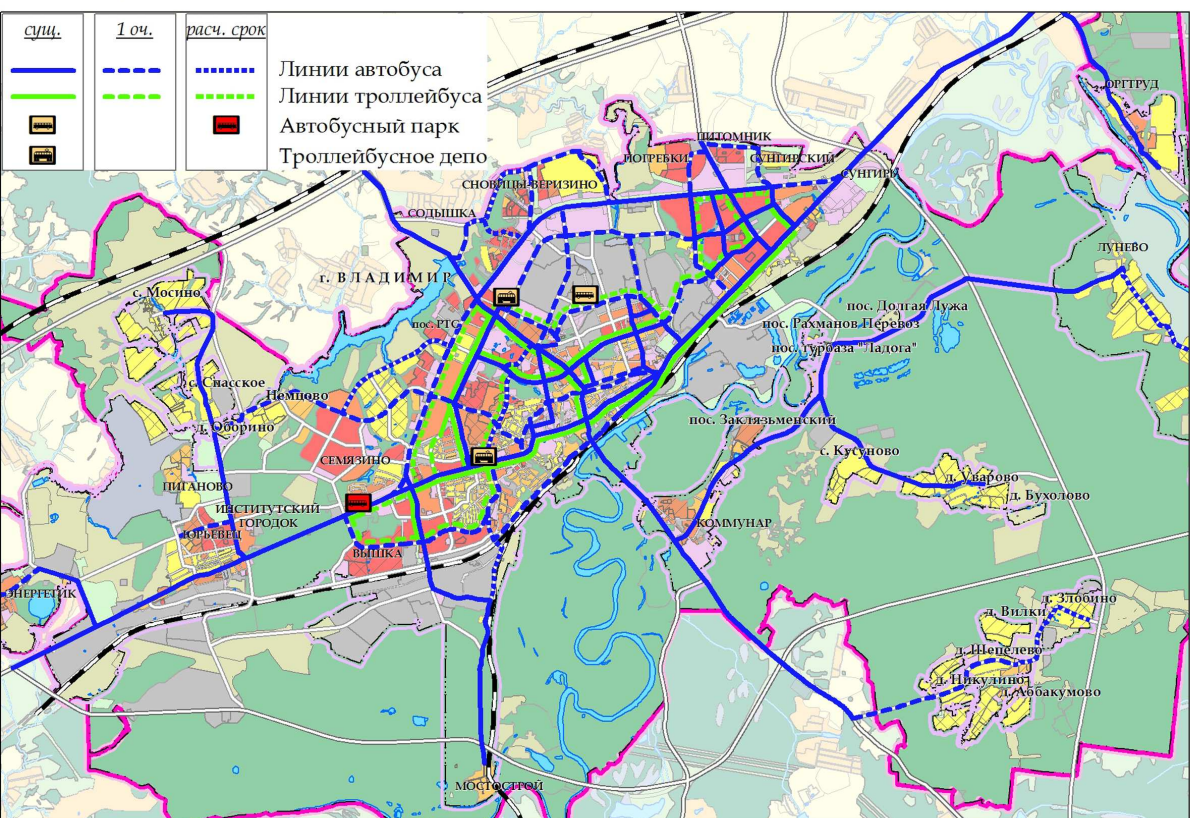

ПРЕДЛОЖЕНИЯ ПО ПРОПУСКУ ОСНОВНЫХ
ПОТОКОВ ГРУЗОВОГО АВТОТРАНСПОРТА

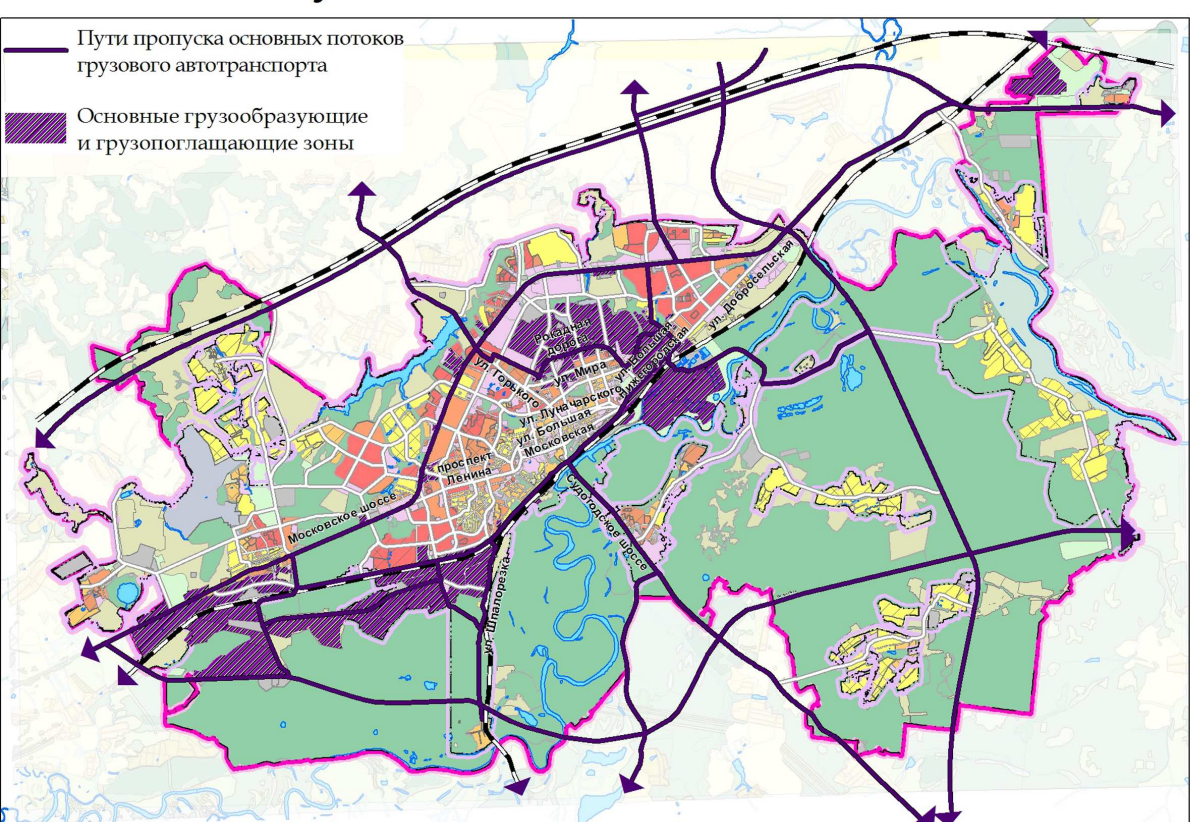

ОБЪЕКТЫ ДЛЯ ОРГАНИЗАЦИИ ТРАНСПОРТНОГО ОБСЛУЖИВАНИЯ НАСЕЛЕНИЯ

сущ.	1. сущ.	2. сущ.	3. сущ.	перспективы
Железнодорожные пути				
федерального значения				
Автомобильные дороги				
федерального значения				
регионального или межмуниципального значения*				
Автомобильные дороги местного значения				
главная улица				
магистральные улицы и дороги				
общегородского значения				
районного значения				
улицы и дороги местного значения				
основные пешеходные направления				
Дорожные искусственные сооружения				
федерального, регионального и местного значения				
мосты и путепроводы				
транспортные развязки в разных уровнях*				
внеуличные пешеходные переходы				
Железнодорожный вокзал				
федерального значения				
Железнодорожные станции и остановочные платформы				
федерального значения				
Автовокзал				
регионального значения				
Автозаправки				
регионального значения				
Автобусный парк				
местного значения				
Троллейбусное депо				
местного значения				
Транспортно-логистический центр				
регионального значения				
Многоэтажные гаражи				
местного значения				
Станции для туристических автобусов				
местного значения				
Автозаправочные станции				
местного значения				

Сведения об объектах федерального и регионального значения приводятся в информационных целях и не подлежат утверждению.
* Мероприятия по строительству автомобильных дорог регионального значения и дорожных искусственных сооружений на них являются предложением администрации Владимирской области и города Владимира для внесения в дальнейшем в установленном порядке в федеральные целевые и стратегические документы.