

Простое товарищество в составе:

АО «Мосгипротранс»

ОАО «Нижегородметропроект»

**ООО «Китайская Инженерная
Железнодорожная Корпорация
«ЭР ЮАНЬ»**

СРО №0012/5-2017-7717023413-И-023 от 12.04.2017
СРО №0022-09-2017-7717023413-П-065
от 12.04.2017

СРО №0090.03-2011-5257043968-И-014 от 05.07.15
СРО 0022.08-2009-5257043968-П-022 от 17.10.2016

СРО №0140-2015-9909416852-И-023 от 18.03.15
СРО №115990289-01 от 19.03.15

Заказчик: ОАО «Скоростные магистрали»

**Участок Москва-Казань
высокоскоростной железнодорожной магистрали
«Москва – Казань – Екатеринбург» (ВСМ 2)**


Градостроительная документация

**Проект планировки и проект межевания территорий
размещения объекта «участок Москва – Казань
высокоскоростной железнодорожной магистрали
Москва – Казань – Екатеринбург (ВСМ 2)»**

**ст. Москва Техническая Курская ВСМ – ст. Владимир ВСМ (вкл.)
Этап 1.2. ст. Железнодорожная км 23 (вкл.) - ст. Владимир ВСМ (вкл.)**

**Владимирская область
Городской округ город Владимир**

**Проект межевания территории линейного объекта
капитального строительства федерального значения –
«участка Москва – Казань высокоскоростной железнодорожной
магистрали Москва – Казань – Екатеринбург (ВСМ 2)»**

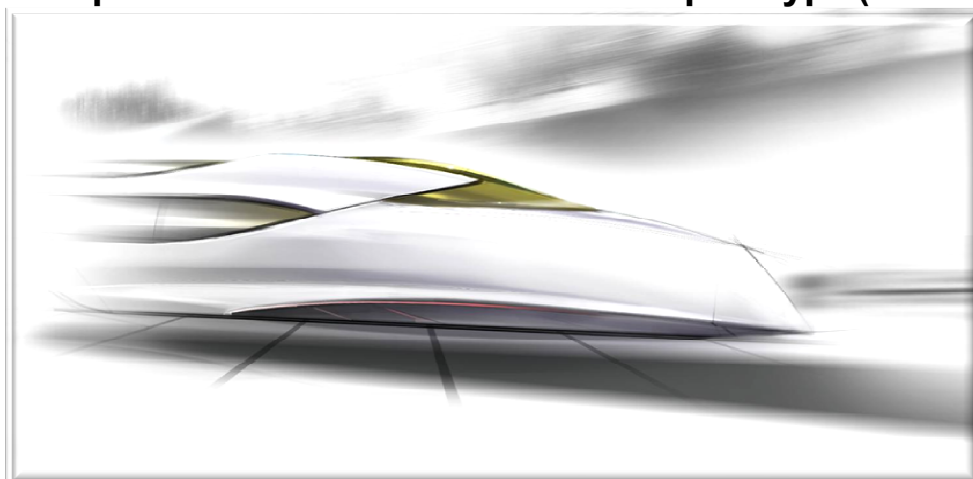

Графические материалы.

25/15-33.3-ПМ-3.3.1.2

Том 3.3.1.2

Часть 2

2017



Простое товарищество в составе:

АО «Мосгипротранс»

ОАО «Нижегородметропроект»

ООО «Китайская Инженерная
Железнодорожная Корпорация
«ЭР ЮАНЬ»

СРО №00125-2017-7717023413-И-023 от 12.04.2017
СРО №0022-09-2017-7717023413-И-065
от 12.04.2017

СРО №0090.03-2011-5257043968-И-014 от 05.07.15
СРО 0022.08-2009-5257043968-И-022 от 17.10.2016

СРО №0140-2015-9909416852-И-023 от 18.03.15
СРО №115990289-01 от 19.03.15

Заказчик: ОАО «Скоростные магистрали»

**Участок Москва-Казань
высокоскоростной железнодорожной магистрали
«Москва – Казань – Екатеринбург» (ВСМ 2)**

Градостроительная документация

**Проект планировки и проект межевания территорий
размещения объекта «участок Москва – Казань
высокоскоростной железнодорожной магистрали
Москва – Казань – Екатеринбург (ВСМ 2)»**

**ст. Москва Техническая Курская ВСМ – ст. Владимир ВСМ (вкл.)
Этап 1.2. ст. Железнодорожная км 23 (вкл.) - ст. Владимир ВСМ (вкл.)**

**Владимирская область
Городской округ город Владимир**

**Проект межевания территории линейного объекта капитального строительства
федерального значения – «участка Москва – Казань высокоскоростной
железнодорожной магистрали Москва – Казань – Екатеринбург (ВСМ 2)
Графические материалы.**

**25/15-33.3-ПМ-3.3.1.2
Том 3.3.1.2
Часть 2**

Заместитель генерального директора по производству
АО «Мосгипротранс»

М.А. Сухарев

Главный инженер комплексного проекта
АО «Мосгипротранс»

М.Е. Приезжев

Главный инженер ОАО «Нижегородметропроект»

А.З. Закиров

Главный инженер проекта ОАО «Нижегородметропроект»

С.И. Туренский

Директор проекта ООО «Китайская Инженерная
Железнодорожная Корпорация «ЭР ЮАНЬ»


Чэнь Ле

Главный инженер проекта ООО «Китайская Инженерная
Железнодорожная Корпорация «ЭР ЮАНЬ»

Линь Сяолун

2017

Взам. инв. №	
Подпись и дата	
Инв. № подл.	

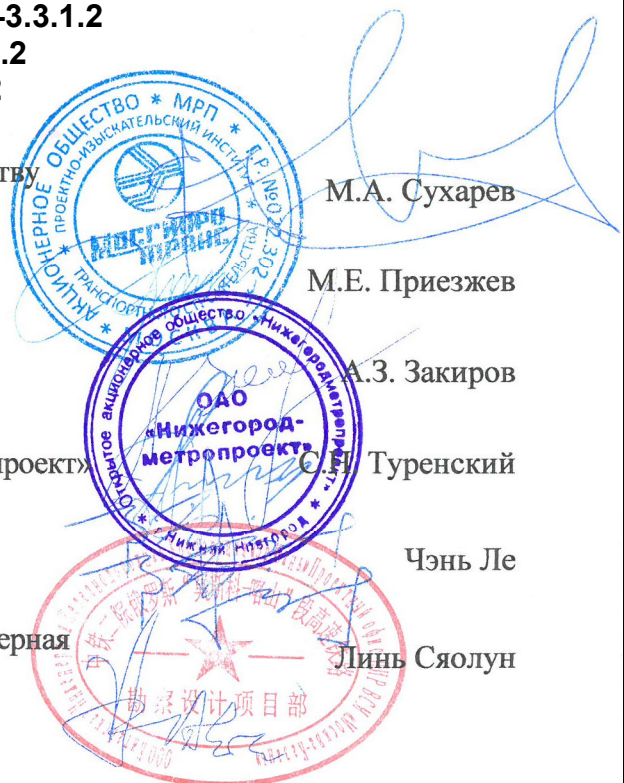

Заказчик: ОАО «Скоростные магистрали»

**Участок Москва-Казань
высокоскоростной железнодорожной магистрали
«Москва – Казань – Екатеринбург» (ВСМ 2)**

Градостроительная документация

**Проект планировки и проект межевания территорий
размещения объекта «участок Москва – Казань
высокоскоростной железнодорожной магистрали
Москва – Казань – Екатеринбург (ВСМ 2)»**

**ст. Москва Техническая Курская ВСМ – ст. Владимир ВСМ (вкл.)
Этап 1.2. ст. Железнодорожная км 23 (вкл.) - ст. Владимир ВСМ (вкл.)**

**Владимирская область
Городской округ город Владимир**

**Проект межевания территории линейного объекта капитального
строительства федерального значения – «участка Москва –
Казань высокоскоростной железнодорожной магистрали
Москва – Казань – Екатеринбург (ВСМ 2)**

Графические материалы.

25/15-33.3-ПМ-3.3.1.2

Том 3.3.1.2

Часть 2

Инов. № подл.	Подпись и дата	Взам. инв. №
---------------	----------------	--------------

Главный инженер

Главный инженер комплексного проекта

Руководитель отдела планировки и межевания
территории



В.П. Левшунов

М.Е. Приезжев

Д.Х. Шалахина

2017



Условные обозначения


Границы

- Граница городского округа
- - - Граница населенного пункта
- Границы территорий, земельных участков, красные линии**
- - - Границы разработки проекта планировки
- Проектируемые красные линии ВСМ 2
- Проектируемые красные линии
- **Контур 1**
Границы зоны планируемого размещения объекта федерального значения участка Москва-Казань ВСМ 2
- **Т.1**
Границы зон планируемого размещения объектов инженерной и транспортной инфраструктуры
- **32**
Характерные точки зоны планируемого размещения ВСМ 2
- **42**
Характерные точки зоны планируемого размещения объектов инженерной и транспортной инфраструктуры
- Граница кадастрового квартала
- 50:16:000307 Номер кадастрового квартала
- 320 Границы земельных участков, сведения о которых есть в ГКН
- 320 Номера земельных участков, сведения о которых есть в ГКН
- 320 Границы земельных участков, сведения о которых отсутствуют в ГКН
- Изменяемый земельный участок, предлагаемый к изъятию
- Образующий земельный участок
- Образующий земельный участок, предполагаемый к изъятию
- ИТ.1 Обременяемые земельные участки и (или) обременяемые части земельных участков
- 40 Номера образуемых, изменяемых земельных участков и их частей, предлагаемых к изъятию
- 2 Границы лесных кварталов

Объекты транспортной инфраструктуры

- Ось проектируемой трассы ВСМ 2
- Километраж трассы ВСМ 2
- Эстакады, путепроводы, мосты
- Улично-дорожная сеть

Каталоги координат поворотных точек границ земельных участков приведены в Пояснительной записке Проекта межевания

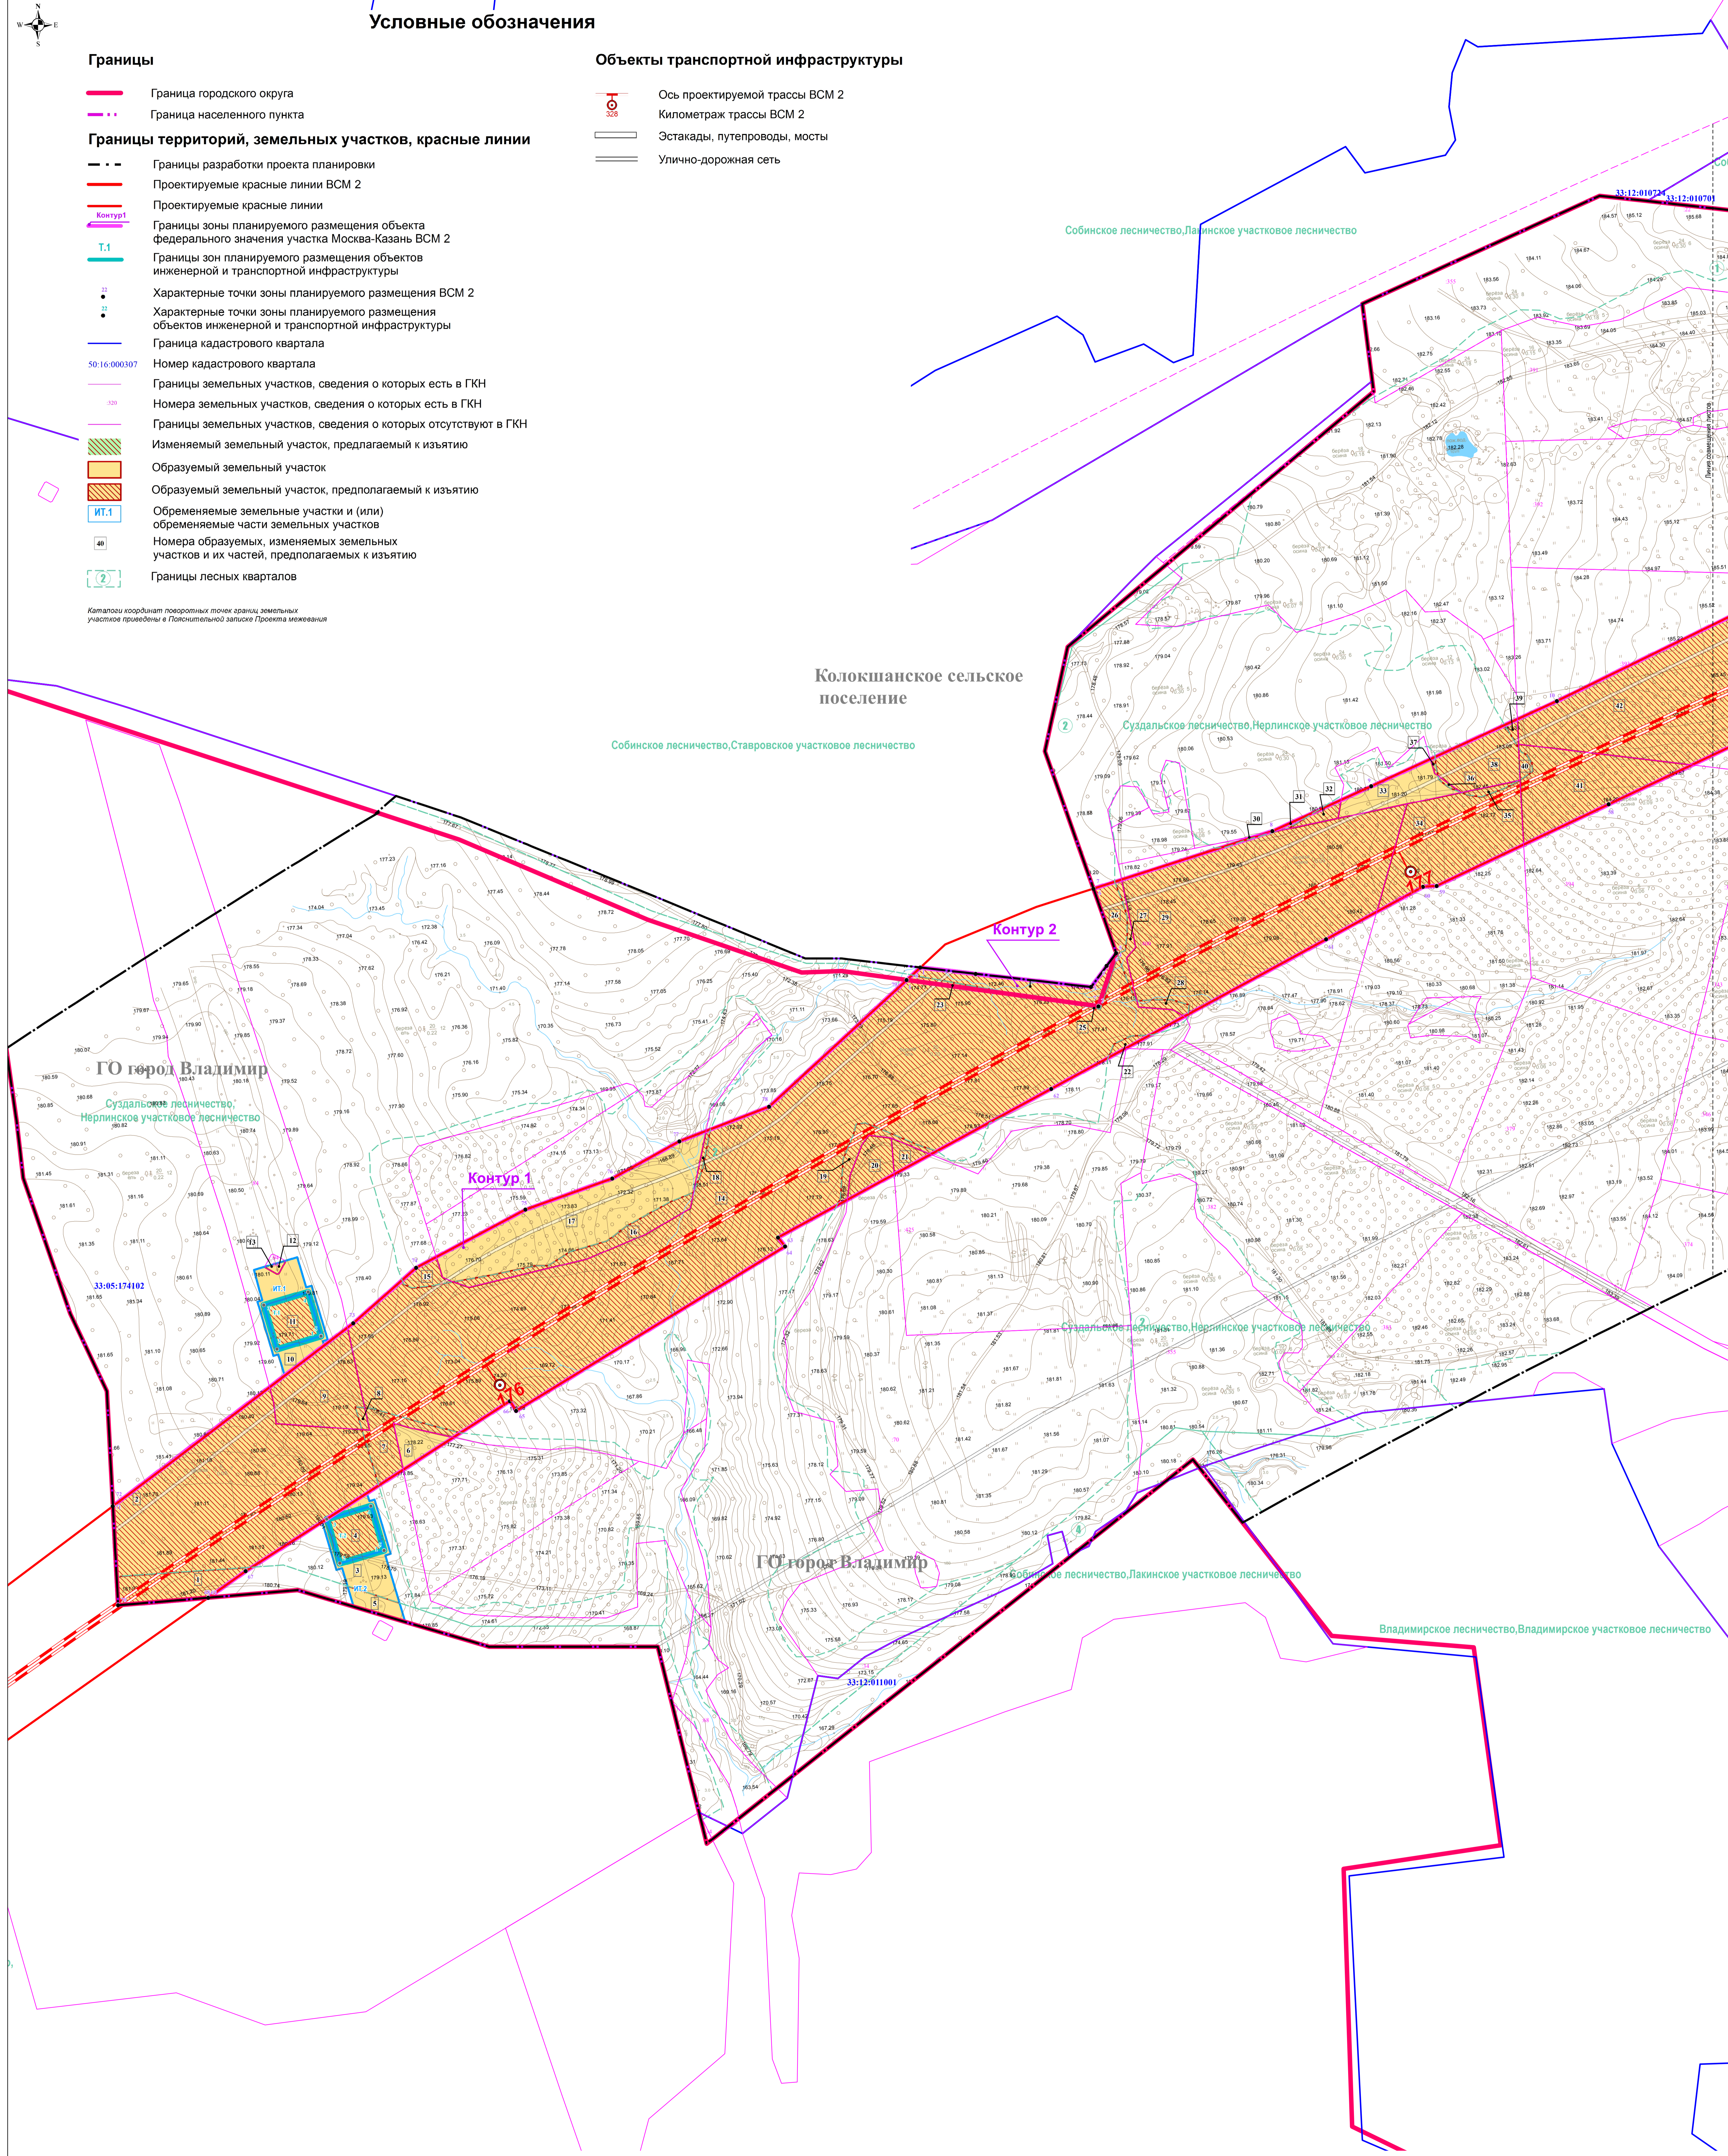


Колокшанское сельское поселение


ГО город Владимир

ГО город Владимир

СХЕМА РАСКЛАДКИ ЛИСТОВ

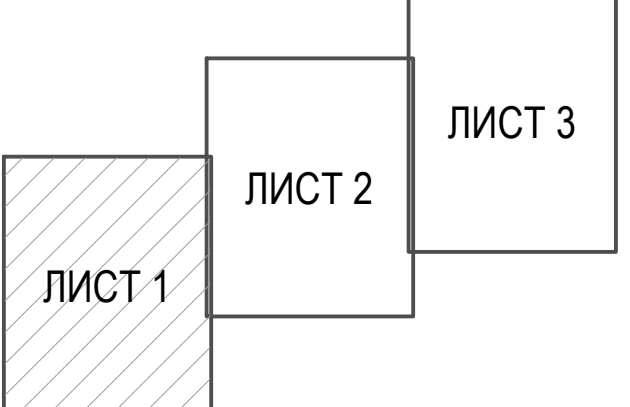

Масштаб 1:2000

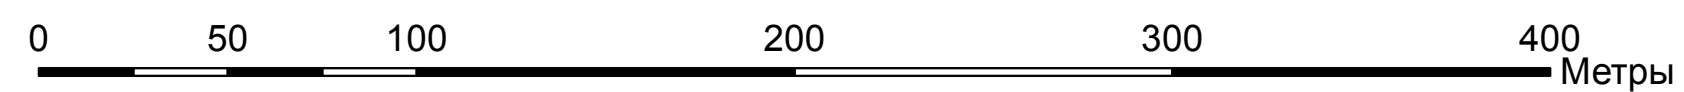

ГОРОДСКОЙ ОКРУГ ГОРОД ВЛАДИМИР ВЛАДИМИРСКОЙ ОБЛАСТИ
ЧЕРТЕЖ МЕЖЕВАНИЯ ТЕРРИТОРИИ БЕЗ ОТОБРАЖЕНИЯ ГРАНИЦ ЗОН С ОСОБИМИ УСЛОВИЯМИ ИСПОЛЬЗОВАНИЯ ТЕРРИТОРИИ



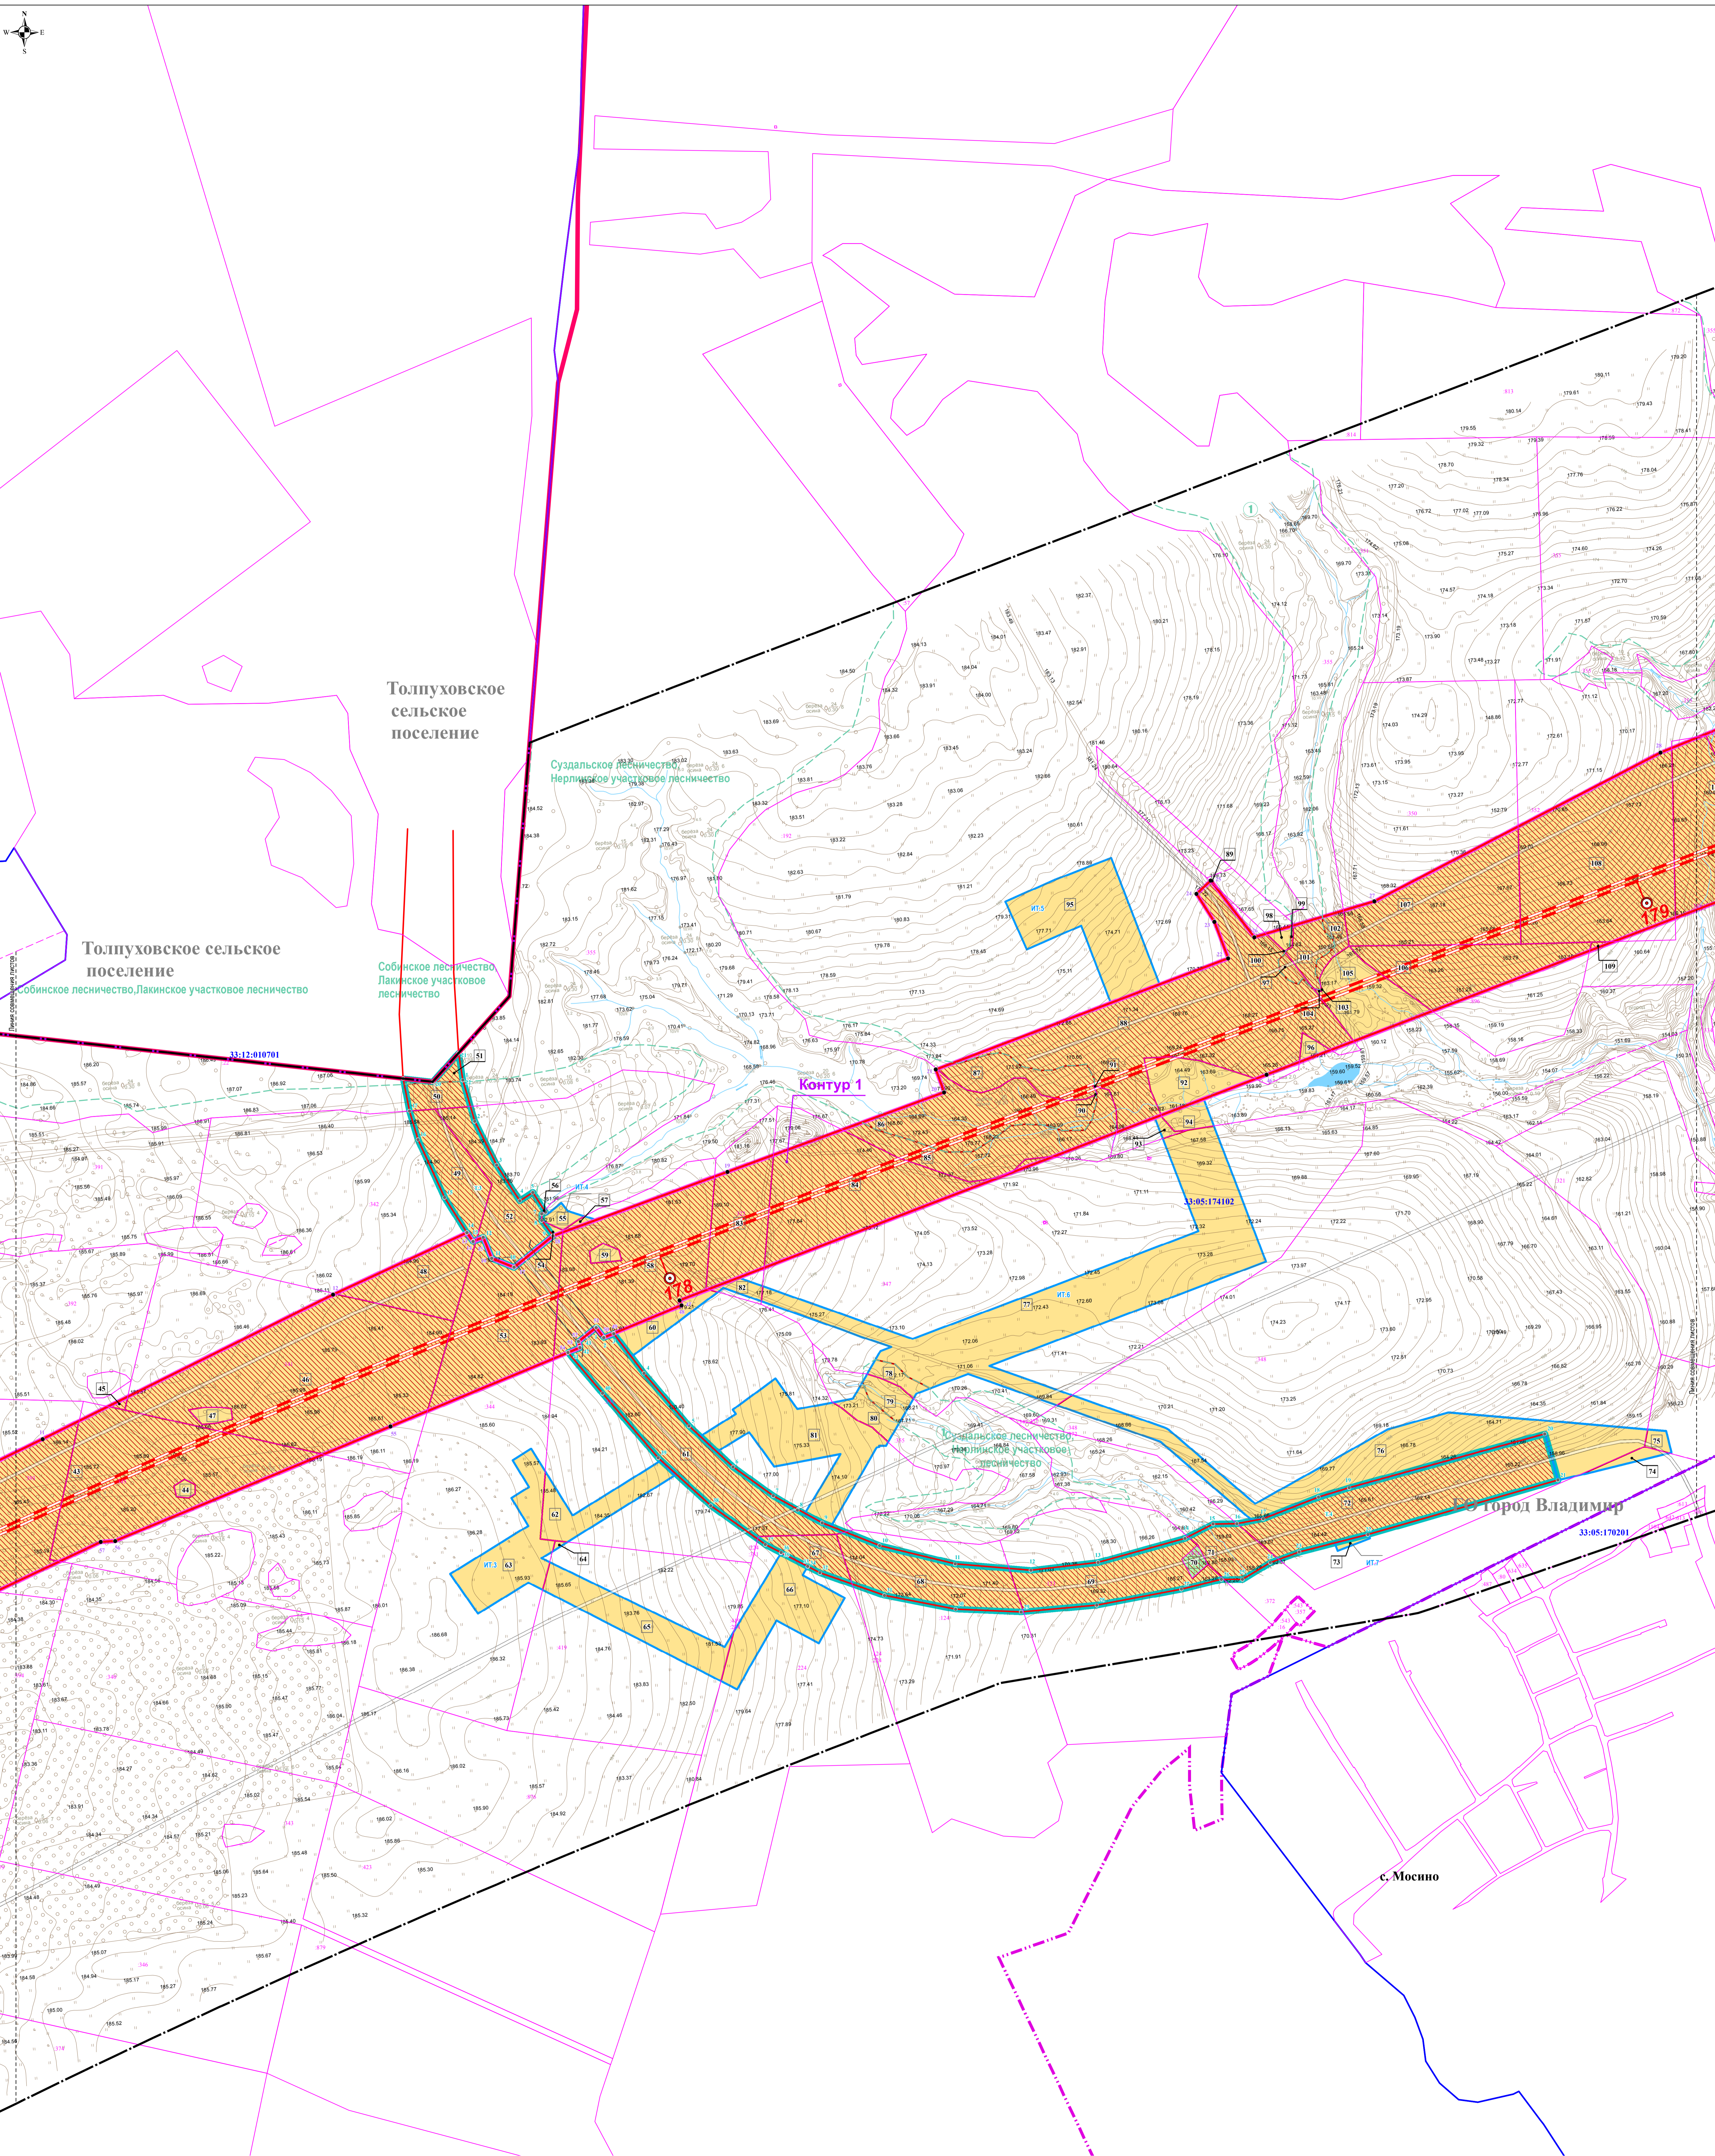


СХЕМА РАСКЛАДКИ ЛИСТОВ

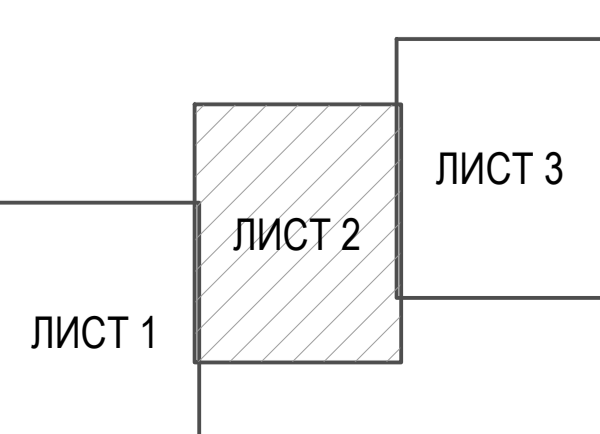

Масштаб 1:2000

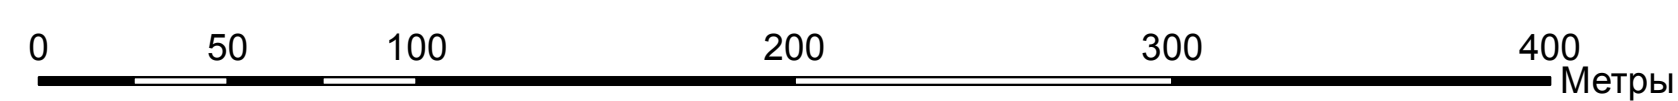

Имя	Фамилия	Должность	Подпись	Дата

25/15-33.3-ПМ-3.3.1.2

Лист 2

ГОРОДСКОЙ ОКРУГ ГОРОД ВЛАДИМИР ВЛАДИМИРСКОЙ ОБЛАСТИ
 ЧЕРТЕЖ МЕЖЕВАНИЯ ТЕРРИТОРИИ БЕЗ ОТОБРАЖЕНИЯ ГРАНИЦ ЗОН С ОСОБИМИ УСЛОВИЯМИ ИСПОЛЬЗОВАНИЯ ТЕРРИТОРИИ



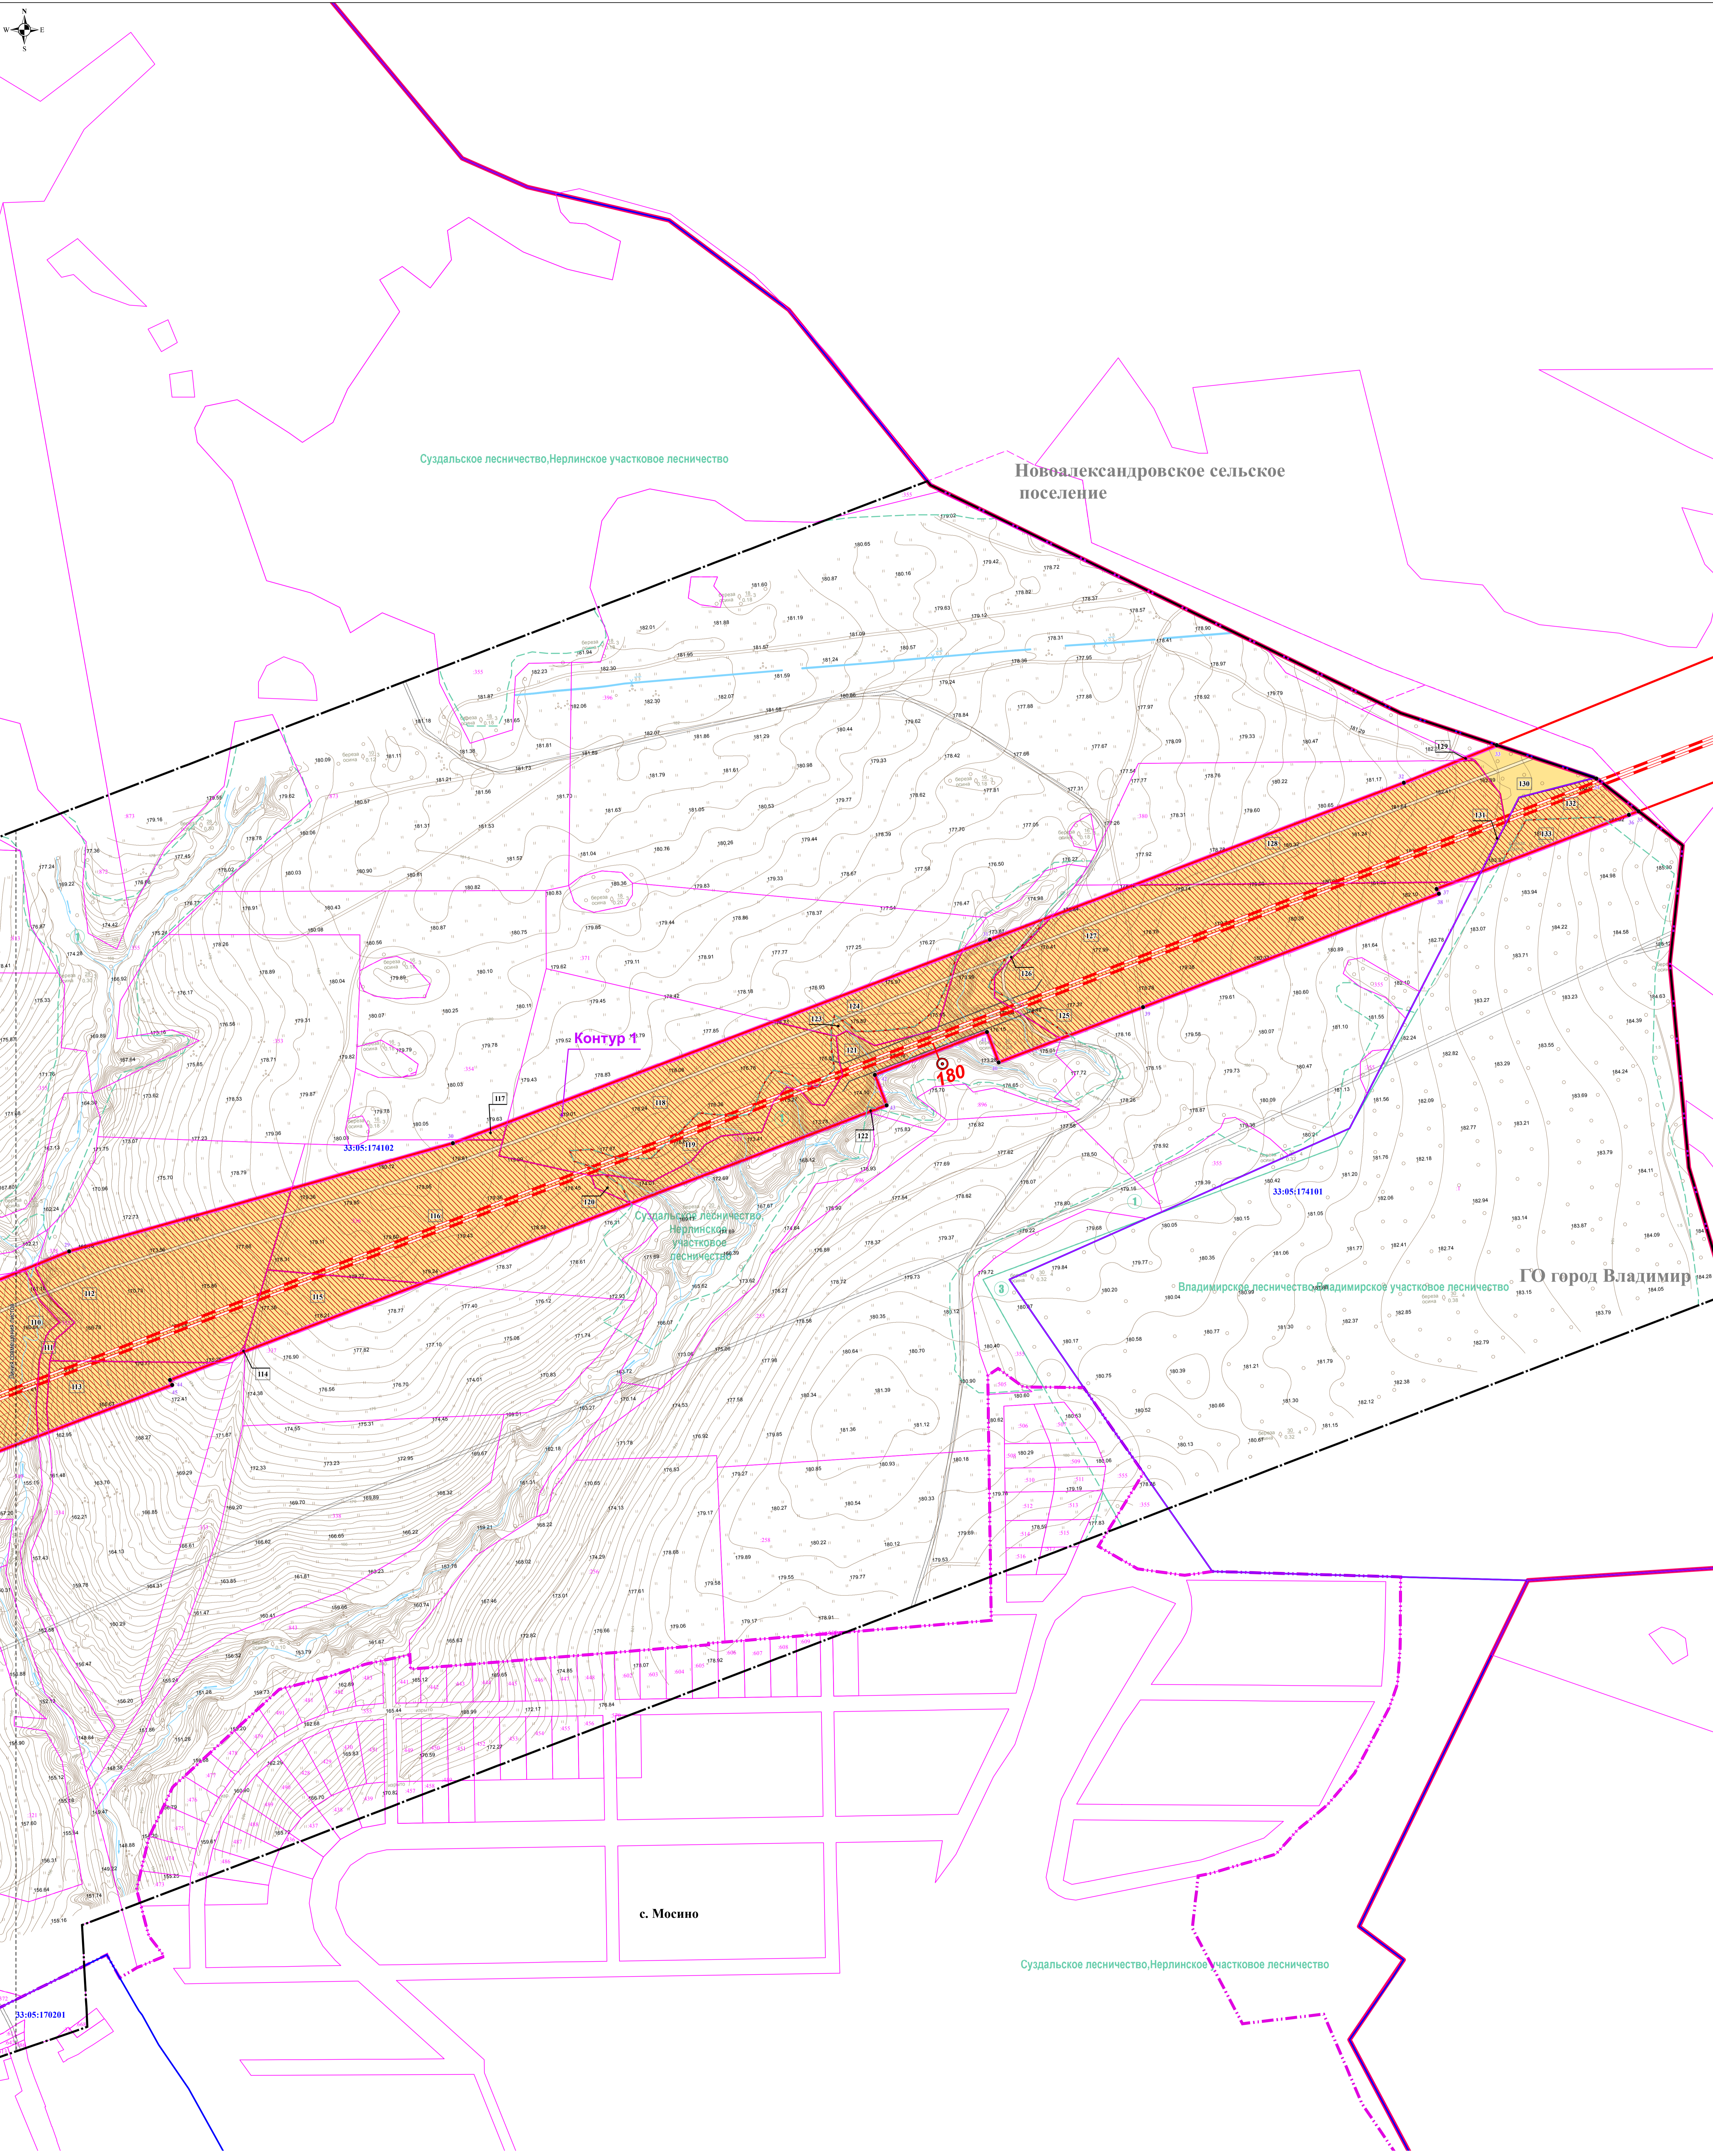


СХЕМА РАСКЛАДКИ ЛИСТОВ

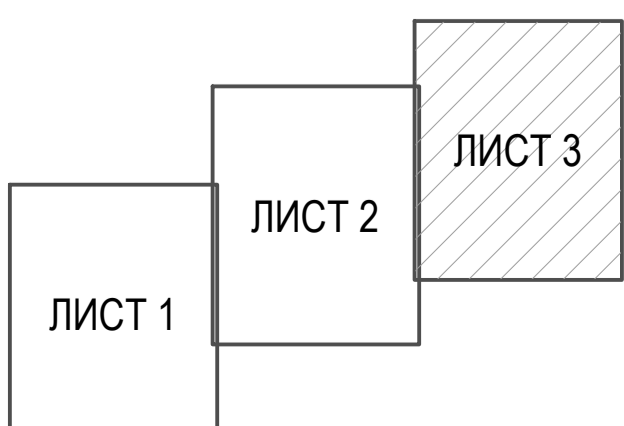

Масштаб 1:2000

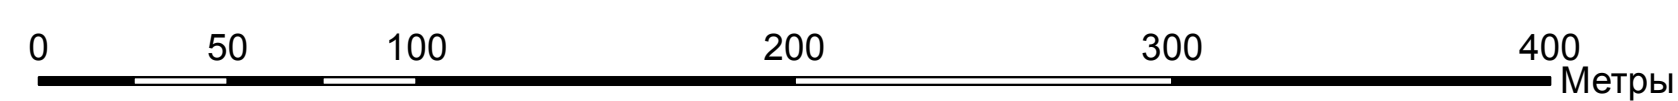

25/15-33.3-ПМ-3.3.1.2					
ПРОЕКТ МЕЖЕВАНИЯ ТЕРРИТОРИИ ЛИНЕЙНОГО ОБЪЕКТА КАПИТАЛЬНОГО СТРОИТЕЛЬСТВА ФЕДЕРАЛЬНОГО ЗНАЧЕНИЯ "УЧАСТОК МОСКВА-КАЗАНЬ ВЫСОКОСКОРОСТНОЙ ЖЕЛЕЗНОДОРОЖНОЙ МАГИСТРАЛИ МОСКВА-ЕКАТЕРИНБУРГ (ВСМ 2)"					
Имя	Возраст	Лет	Место	Дата	
Разработчик	Григорьев С.				
Проектировщик	Зыкина Е.Е.				
ГОРОДСКОЙ ОКРУГ ГОРОД ВЛАДИМИР ВЛАДИМИРСКОЙ ОБЛАСТИ					Лист
ЧЕРТЕЖ МЕЖЕВАНИЯ ТЕРРИТОРИИ БЕЗ ОТОБРАЖЕНИЯ ГРАНИЦ ЗОН С ОСОБИМИ УСЛОВИЯМИ ИСПОЛЬЗОВАНИЯ ТЕРРИТОРИИ					3
МАСШТАБ 1:2 000					3

